


INWENTARYZACJA BUDYNKU
LISY 23 GMINA BANIE MAZURSKIE
RZUT PARTERU skala 1: 100

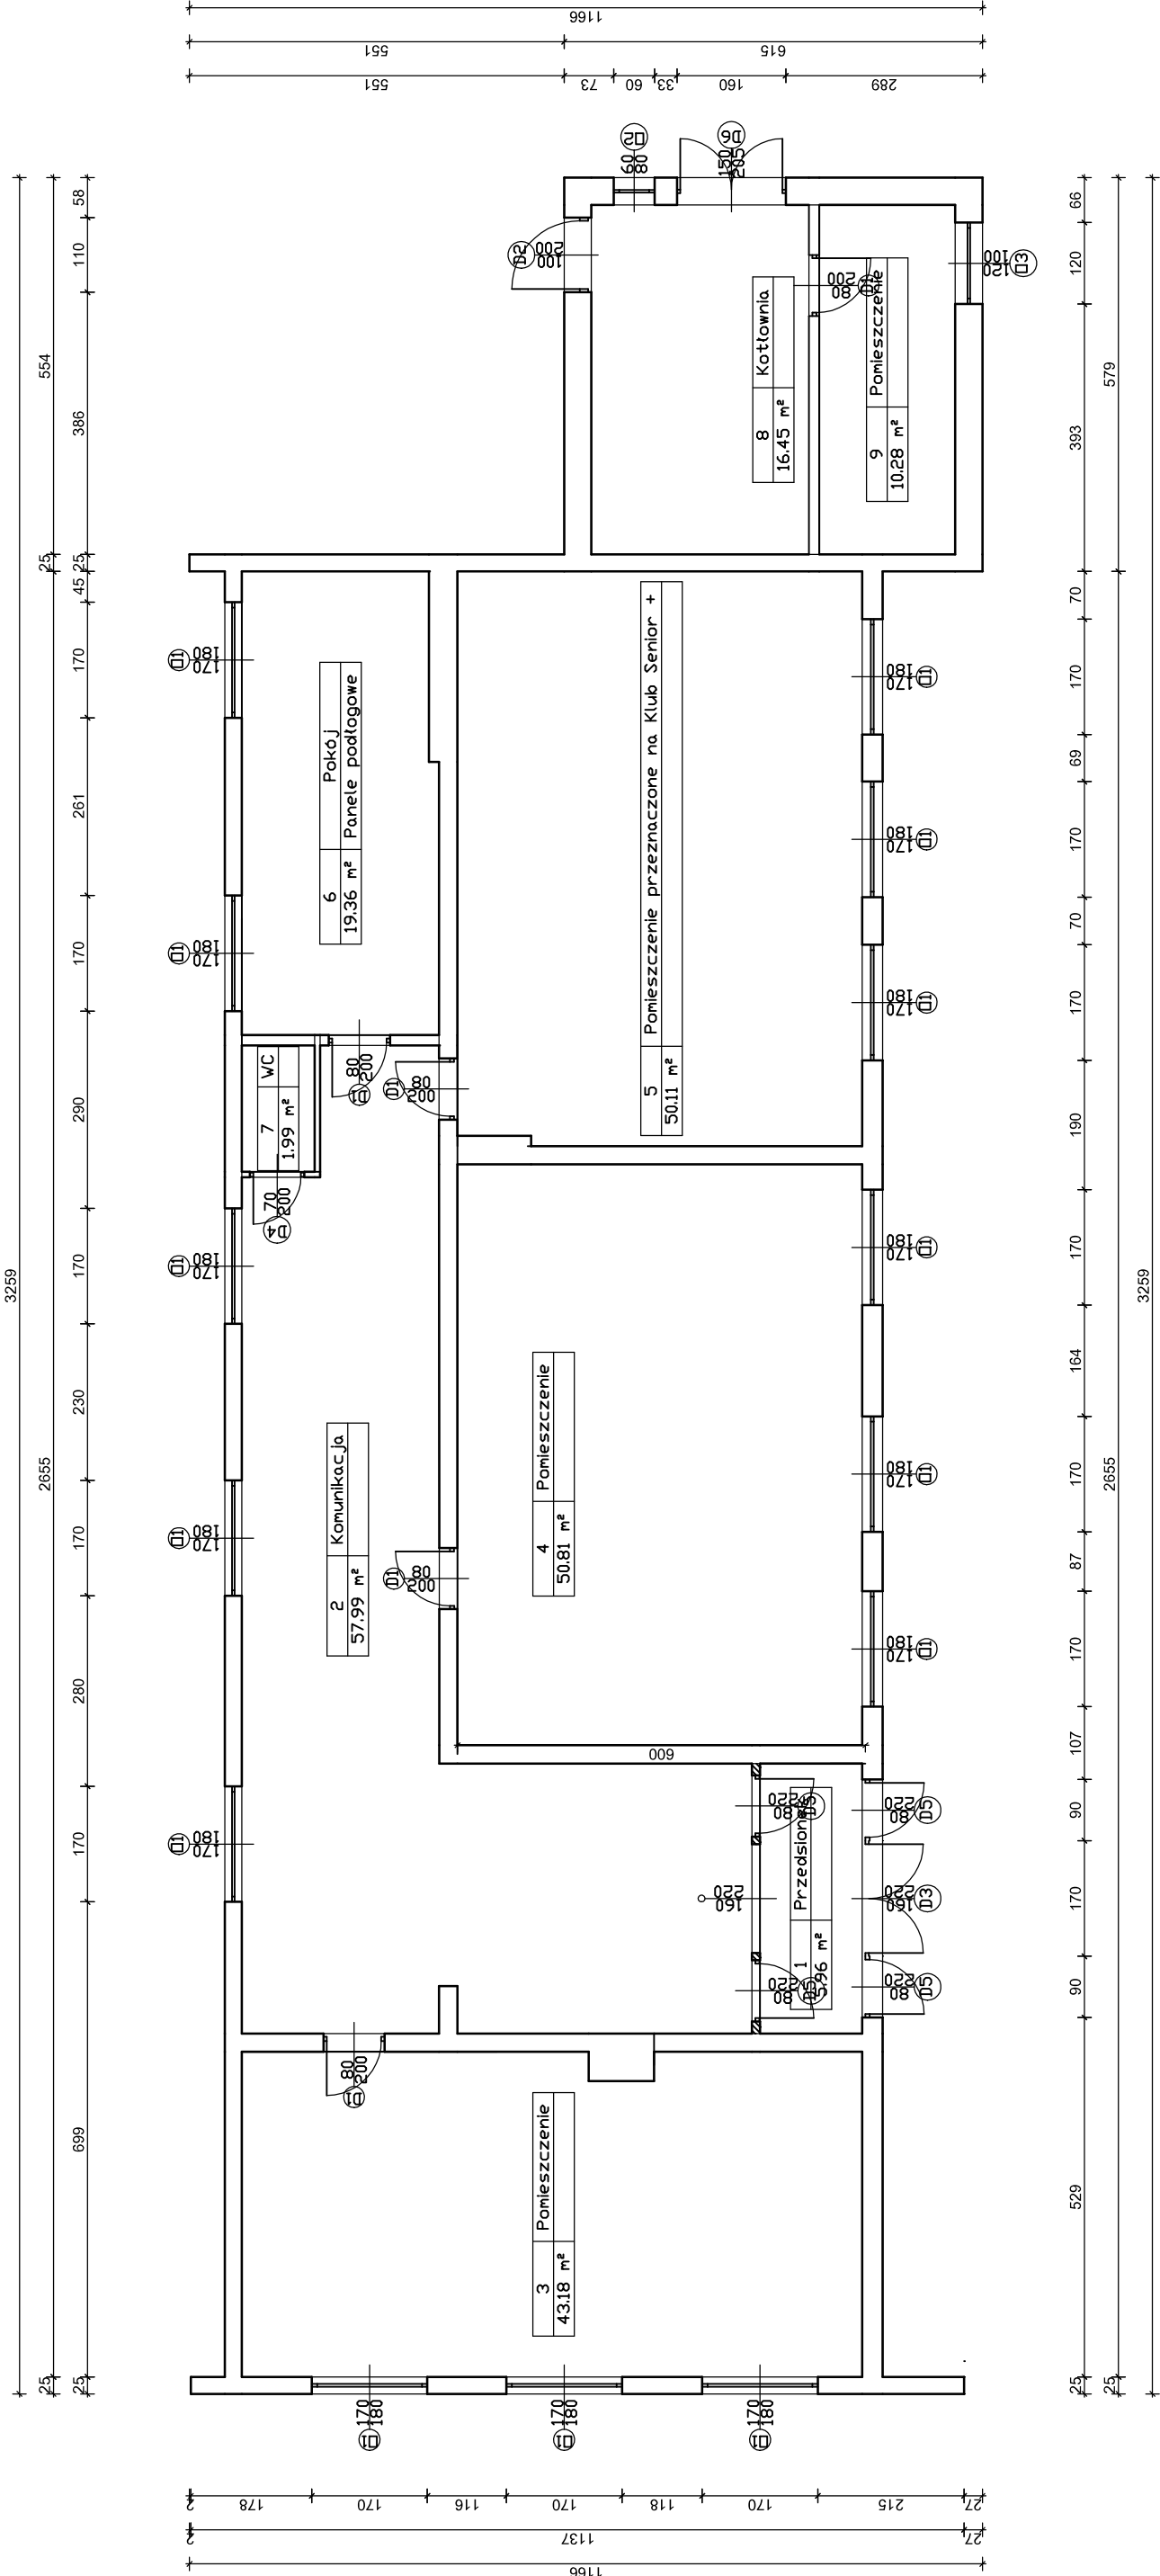

INWESTOR:	JEDNOSTKA PROJEKTOWA	
	GMINA BANIE MAZURSKIE	USŁUGI BUDOWLANE
	UL. KONOPNICKIEJ 26	mgr inż. Janusz Ejsmont
PROJEKT:	11-500 Giżycko ul. Daszyńskiego 7/8	
	NIP 845-121-06-72, Regon 790286668	
	19-520 BANIE MAZURSKIE	
RYSUNKI:	INWENTARYZACJA BUDYNKU SZKOŁY PODSTAWOWEJ	
	W LISACH 23, 19-520 BANIE MAZURSKIE	
	INWENTARYZACJA	DATA: 08/2020 NR RYS: 2