


Wykaz pomieszczeń : Parter

Nr	Nazwa pomieszczenia	Pow. użytkowa	Pow. rzeczywista	Posadzka
		138.33 m²	138.33 m²	
1	Hol wejściowy	7.74 m²	7.74 m²	Terakota
1a	Pokój z kuchnią	19.86 m²	19.86 m²	Terakota/panele podłogowe
1b	Pokój z kuchnią	22.05 m²	22.05 m²	Terakota/panele podłogowe
2	Łazienka z WC	3.03 m²	3.03 m²	Terakota
2a	Sypialnia	13.26 m²	13.26 m²	Panele podłogowe
3	Klatka schodowa bud. mieszkalnego	18.58 m²	18.58 m²	Terakota
4	Świetlica	48.71 m²	48.71 m²	Terakota
5	Klatka schodowa bud. mieszkalnego do piwnicy	5.06 m²	5.06 m²	Beton
Razem		138.29 m²	138.29 m²	

A	Płyta styropianowa EPS 80-036 FASADA 14.0 cm
	Mur z cegły ceramicznej pełnej 52.0 cm
B	Mur z betonu komórkowego na cienkowarstwowej zaprawie klejącej 600 12.0 cm
	Płyta styropianowa EPS 80-036 FASADA 10.0 cm
C	Mur z cegły ceramicznej pełnej 30.0 cm
D	Ściana drewniana 20.0 cm
E	Mur z cegły ceramicznej pełnej 42.0 cm
F	Beton zwykły z kruszywa kamiennego 2400 25.0 cm

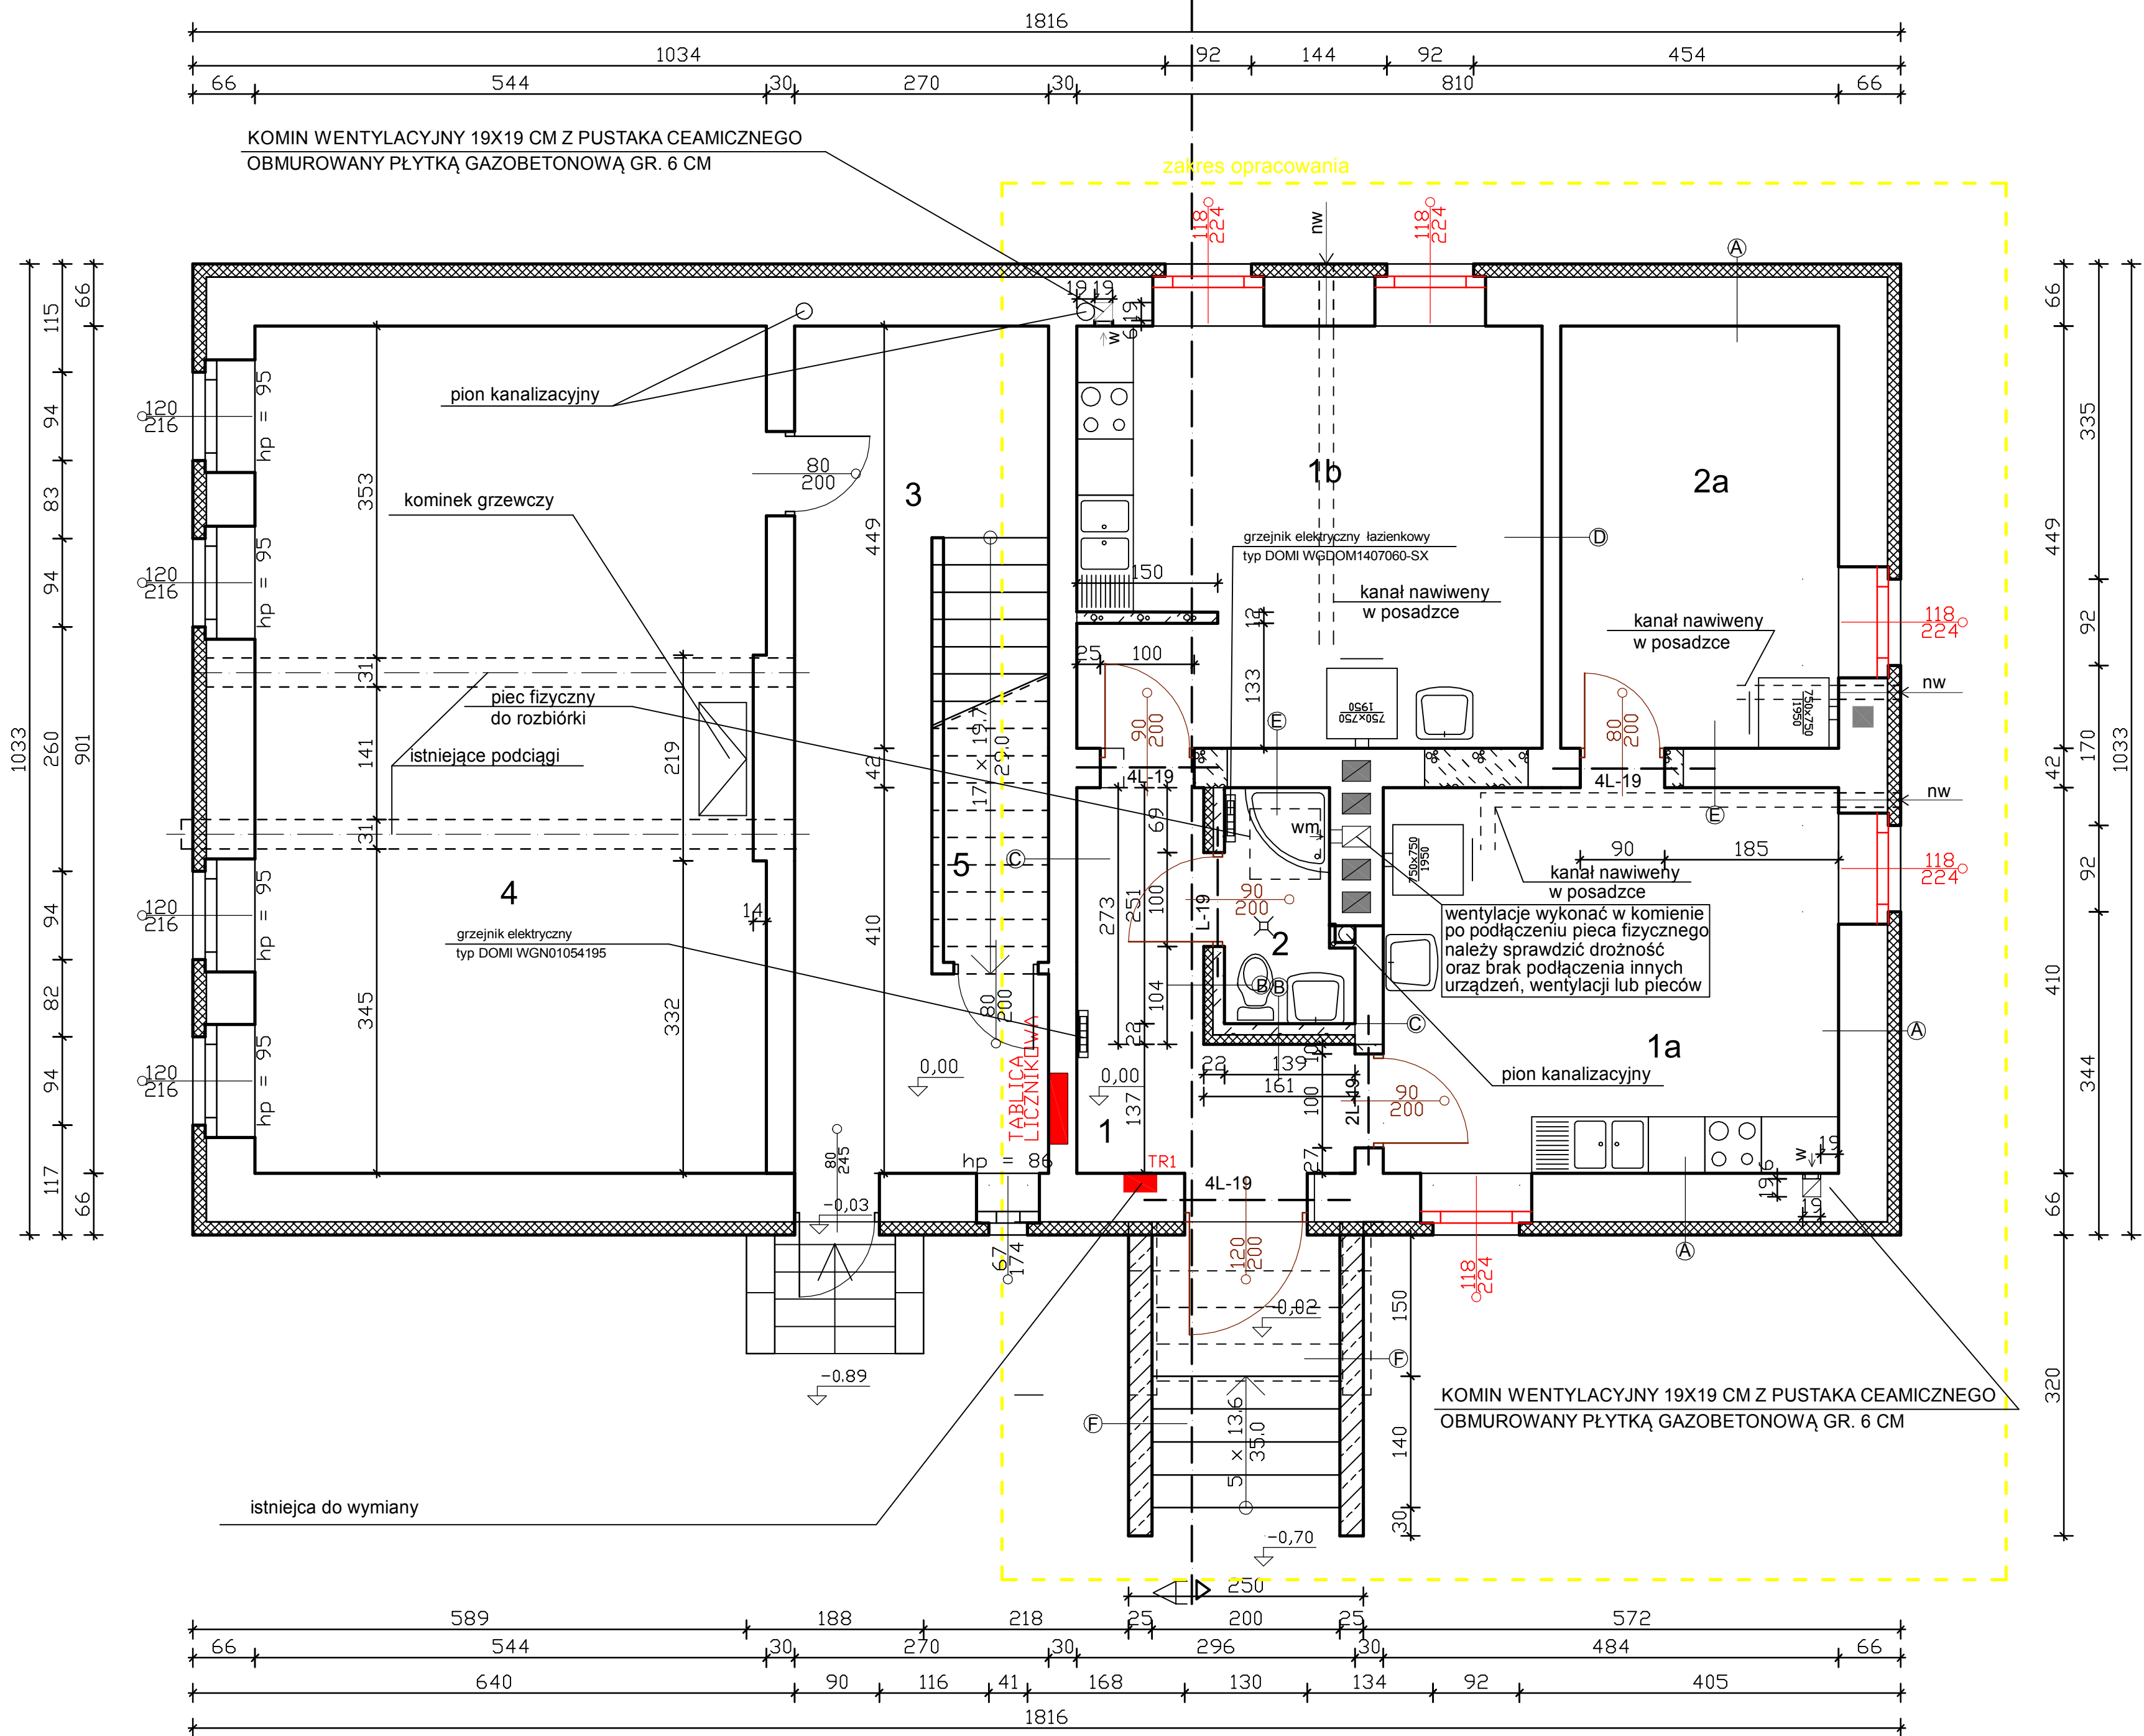

RZUT PARTERU SKALA 1:50

LEGENDA

- MUR ADAPTOWANY
- MUR PROJEKTOWANY ORAZ ZAMUROWANIA OTWORÓW
- MUR I ELEMENTY DO ROZBIÓRKI
- ELEMENY BETONOWE
- Ocieplenie ze styropianu EPS80-038

NADPROŻA L-19

L=180 CM SZT.4
L=150 CM SZT.11

w-wentylacja grawitacyjna wywiewna
wm-wentylacja mechaniczna wywiewna
nw-wentylacja grawitacyjna nawiewna

USŁUGI PROJEKTOWO-DORADZCZE, ZARZĄDZANIE NIERUCHOMOŚCIAMI LESZEK ZAJKOWSKI			
OBIEKT	BUDYNEK MIESZKALNY WIELORODZINNY		
ADRES	M. KIERZKI DZIAŁKA O NR GEDD. 55/6, GMINA BANIE MAZURSKIE		
STADIUM	PROJEKT BUDOWLANY PRZEBUDOWY I ZMIANY SPOSOBU UŻYTKOWANIA		
PROJEKTANT PROWADZĄCY	SPECJALNOŚĆ	NR UPR.	PODPIS
MGR INŻ. LESZEK ZAJKOWSKI	KONSTRUKCJA	SUV-51/98	
ARCHITEKTURA	SPECJALNOŚĆ	NR UPR.	PODPIS
INŻ. WŁADYSŁAW ZAJKOWSKI	ARCHITEKTURA	Bt-413/73	
		suv-108/77	
ASYSTENT ARCHITEKTA	SPECJALNOŚĆ	NR UPR.	PODPIS
MGR INŻ. LESZEK ZAJKOWSKI	KONSTRUKCJA	SUV-51/98	
KONSTRUKCJA	SPECJALNOŚĆ	NR UPR.	PODPIS
MGR INŻ. LESZEK ZAJKOWSKI	KONSTRUKCJA	SUV-51/98	