

Wykaz pomieszczeń i Poddasze


Nr	Nazwa pomieszczenia	Pow. użytkowa	Pow. rzeczywista	Posadzka
101	Klatka schodowa bud. mieszkalnego	24.26 m²	25.61 m²	Deski gr. 32 mm
101a	Pokój	21.06 m²	21.06 m²	Deski gr. 32 mm
101b	Salon	18.10 m²	18.10 m²	Wykładzina dywanowa
102a	Łazienka z WC	6.20 m²	7.68 m²	Terakota z podkładem
102b	Kuchnia	11.20 m²	11.20 m²	Wykładzina z PVC
103a	Strych	4.76 m²	5.96 m²	Deski gr. 32 mm
103b	Pokój	6.29 m²	8.52 m²	Wykładzina dywanowa
104a	Strych	11.15 m²	13.96 m²	Deski gr. 32 mm
104b	Pokój	9.86 m²	13.36 m²	Wykładzina dywanowa
105b	Pokój	6.23 m²	8.31 m²	Terakota z podkładem
106b	Strych	9.77 m²	13.27 m²	Wykładzina z PVC
Razem		128.88 m²	147.03 m²	

A
Płyta styropianowa EPS 80-036 FASADA 14.0 cm
Mur z cegły ceramicznej pełnej (2) 55.0 cm

B
Płyta gipsowo-kartonowa 1.3 cm
Folia poletylenowa 0.2 cm
Wełna mineralna gr. 6 cm 6.0 cm
Niewentylowane warstwy powietrza 1.0 cm
Folia poletylenowa 0.2 cm
Płyta gipsowo-kartonowa 1.3 cm

LEGENDA

- mur adaptowany
- mur do rozbiórki
- mur projektowany
- wm-wentylacja mechaniczna wywiewna

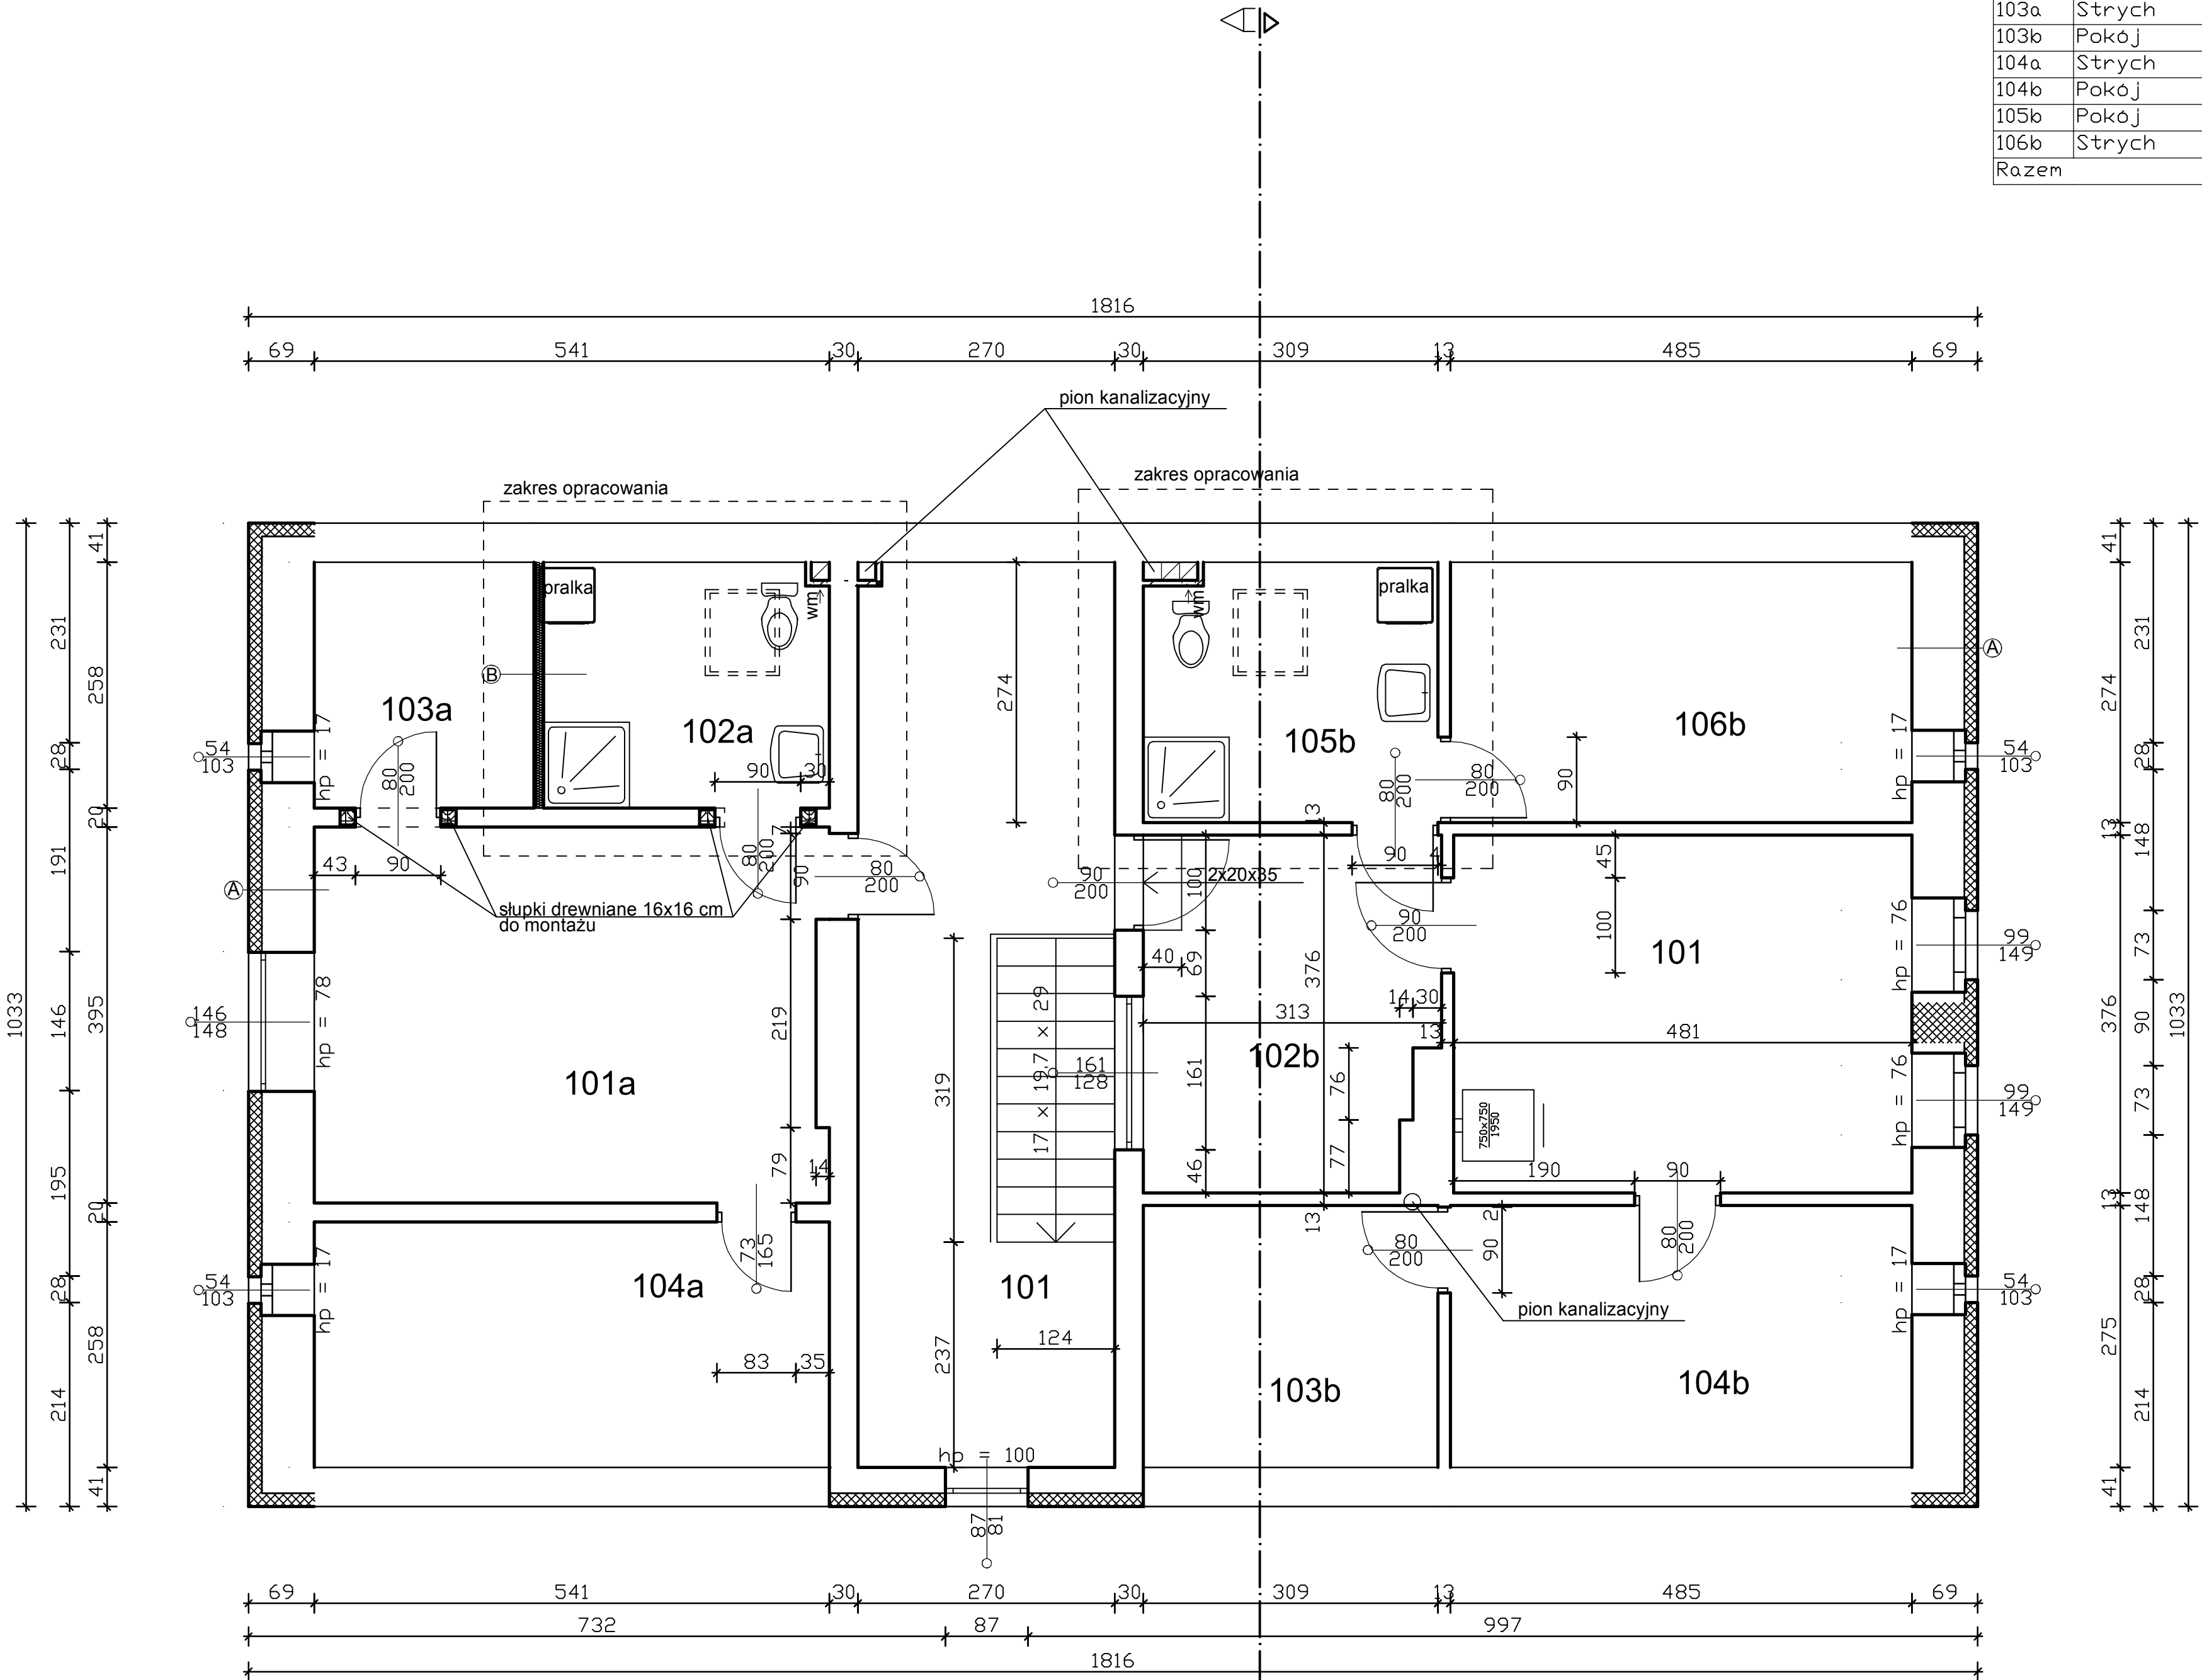

RZUT PODDASZA SKALA 1:50

USŁUGI PROJEKTOWO-DORADCZE, ZARZĄDZANIE NIERUCHOMOŚCIAMI LESZEK ZAJKOWSKI			
OBIEKT	BUDYNEK MIESZKALNY WIELORODZINNY		
ADRES	M. KIERZKI DZIAŁKA O NR GEOD. 55/6, GMINA BANIE MAZURSKIE		
STADIUM	PROJEKT BUDOWLANY PRZEBUDOWY I ZMIANY SPOSOBU UŻYTKOWANIA		
PROJEKTANT PROWADZĄCY	SPECJALNOŚĆ	NR UPR.	PODPIS
MGR INŻ. LESZEK ZAJKOWSKI	KONSTRUKCJA	SUW-51/98	
ARCHITEKTURA	SPECJALNOŚĆ	NR UPR.	PODPIS
INŻ. WŁADYSŁAW ZAJKOWSKI	ARCHITEKTURA	Bt-413/73	
		suw-108/77	
ASYSTENT ARCHITEKTA	SPECJALNOŚĆ	NR UPR.	PODPIS
MGR INŻ. LESZEK ZAJKOWSKI	KONSTRUKCJA	SUW-51/98	
KONSTRUKCJA	SPECJALNOŚĆ	NR UPR.	PODPIS
MGR INŻ. LESZEK ZAJKOWSKI	KONSTRUKCJA	SUW-51/98	