


Plan sytuacyjny

Załącznik do Uchwały NR XII/72/2019

Rady Gminy Banie Mazurskie

z dnia 19 grudnia 2019 r.

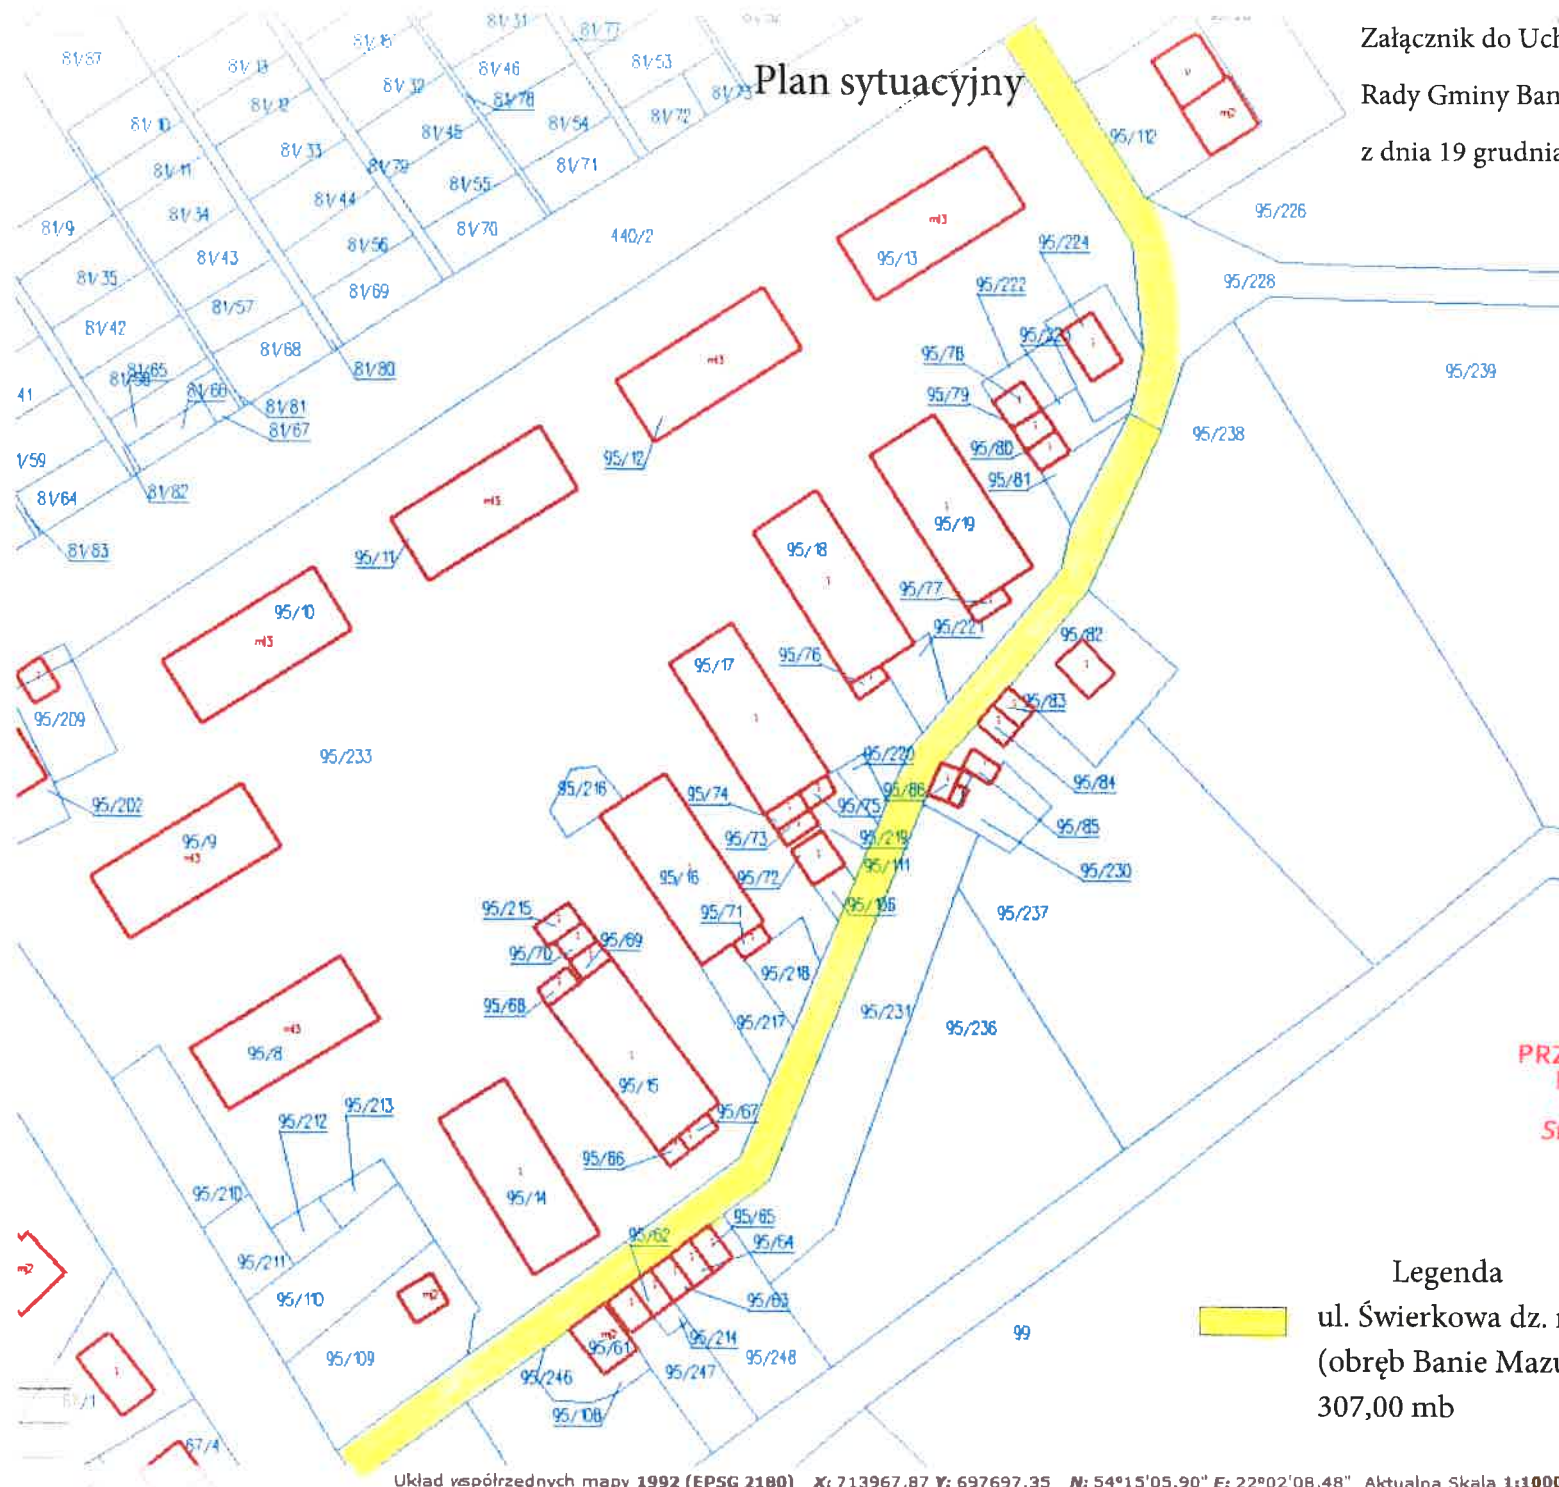

PRZEWODNICZĄCY
RADY GMINY
Stefania Urbanowska

Legenda

 ul. Świerkowa dz. nr 95/111, 95/228
(obwód Banie Mazurskie) o długości
307,00 mb