


Wages

Łącznie: 6,86m²

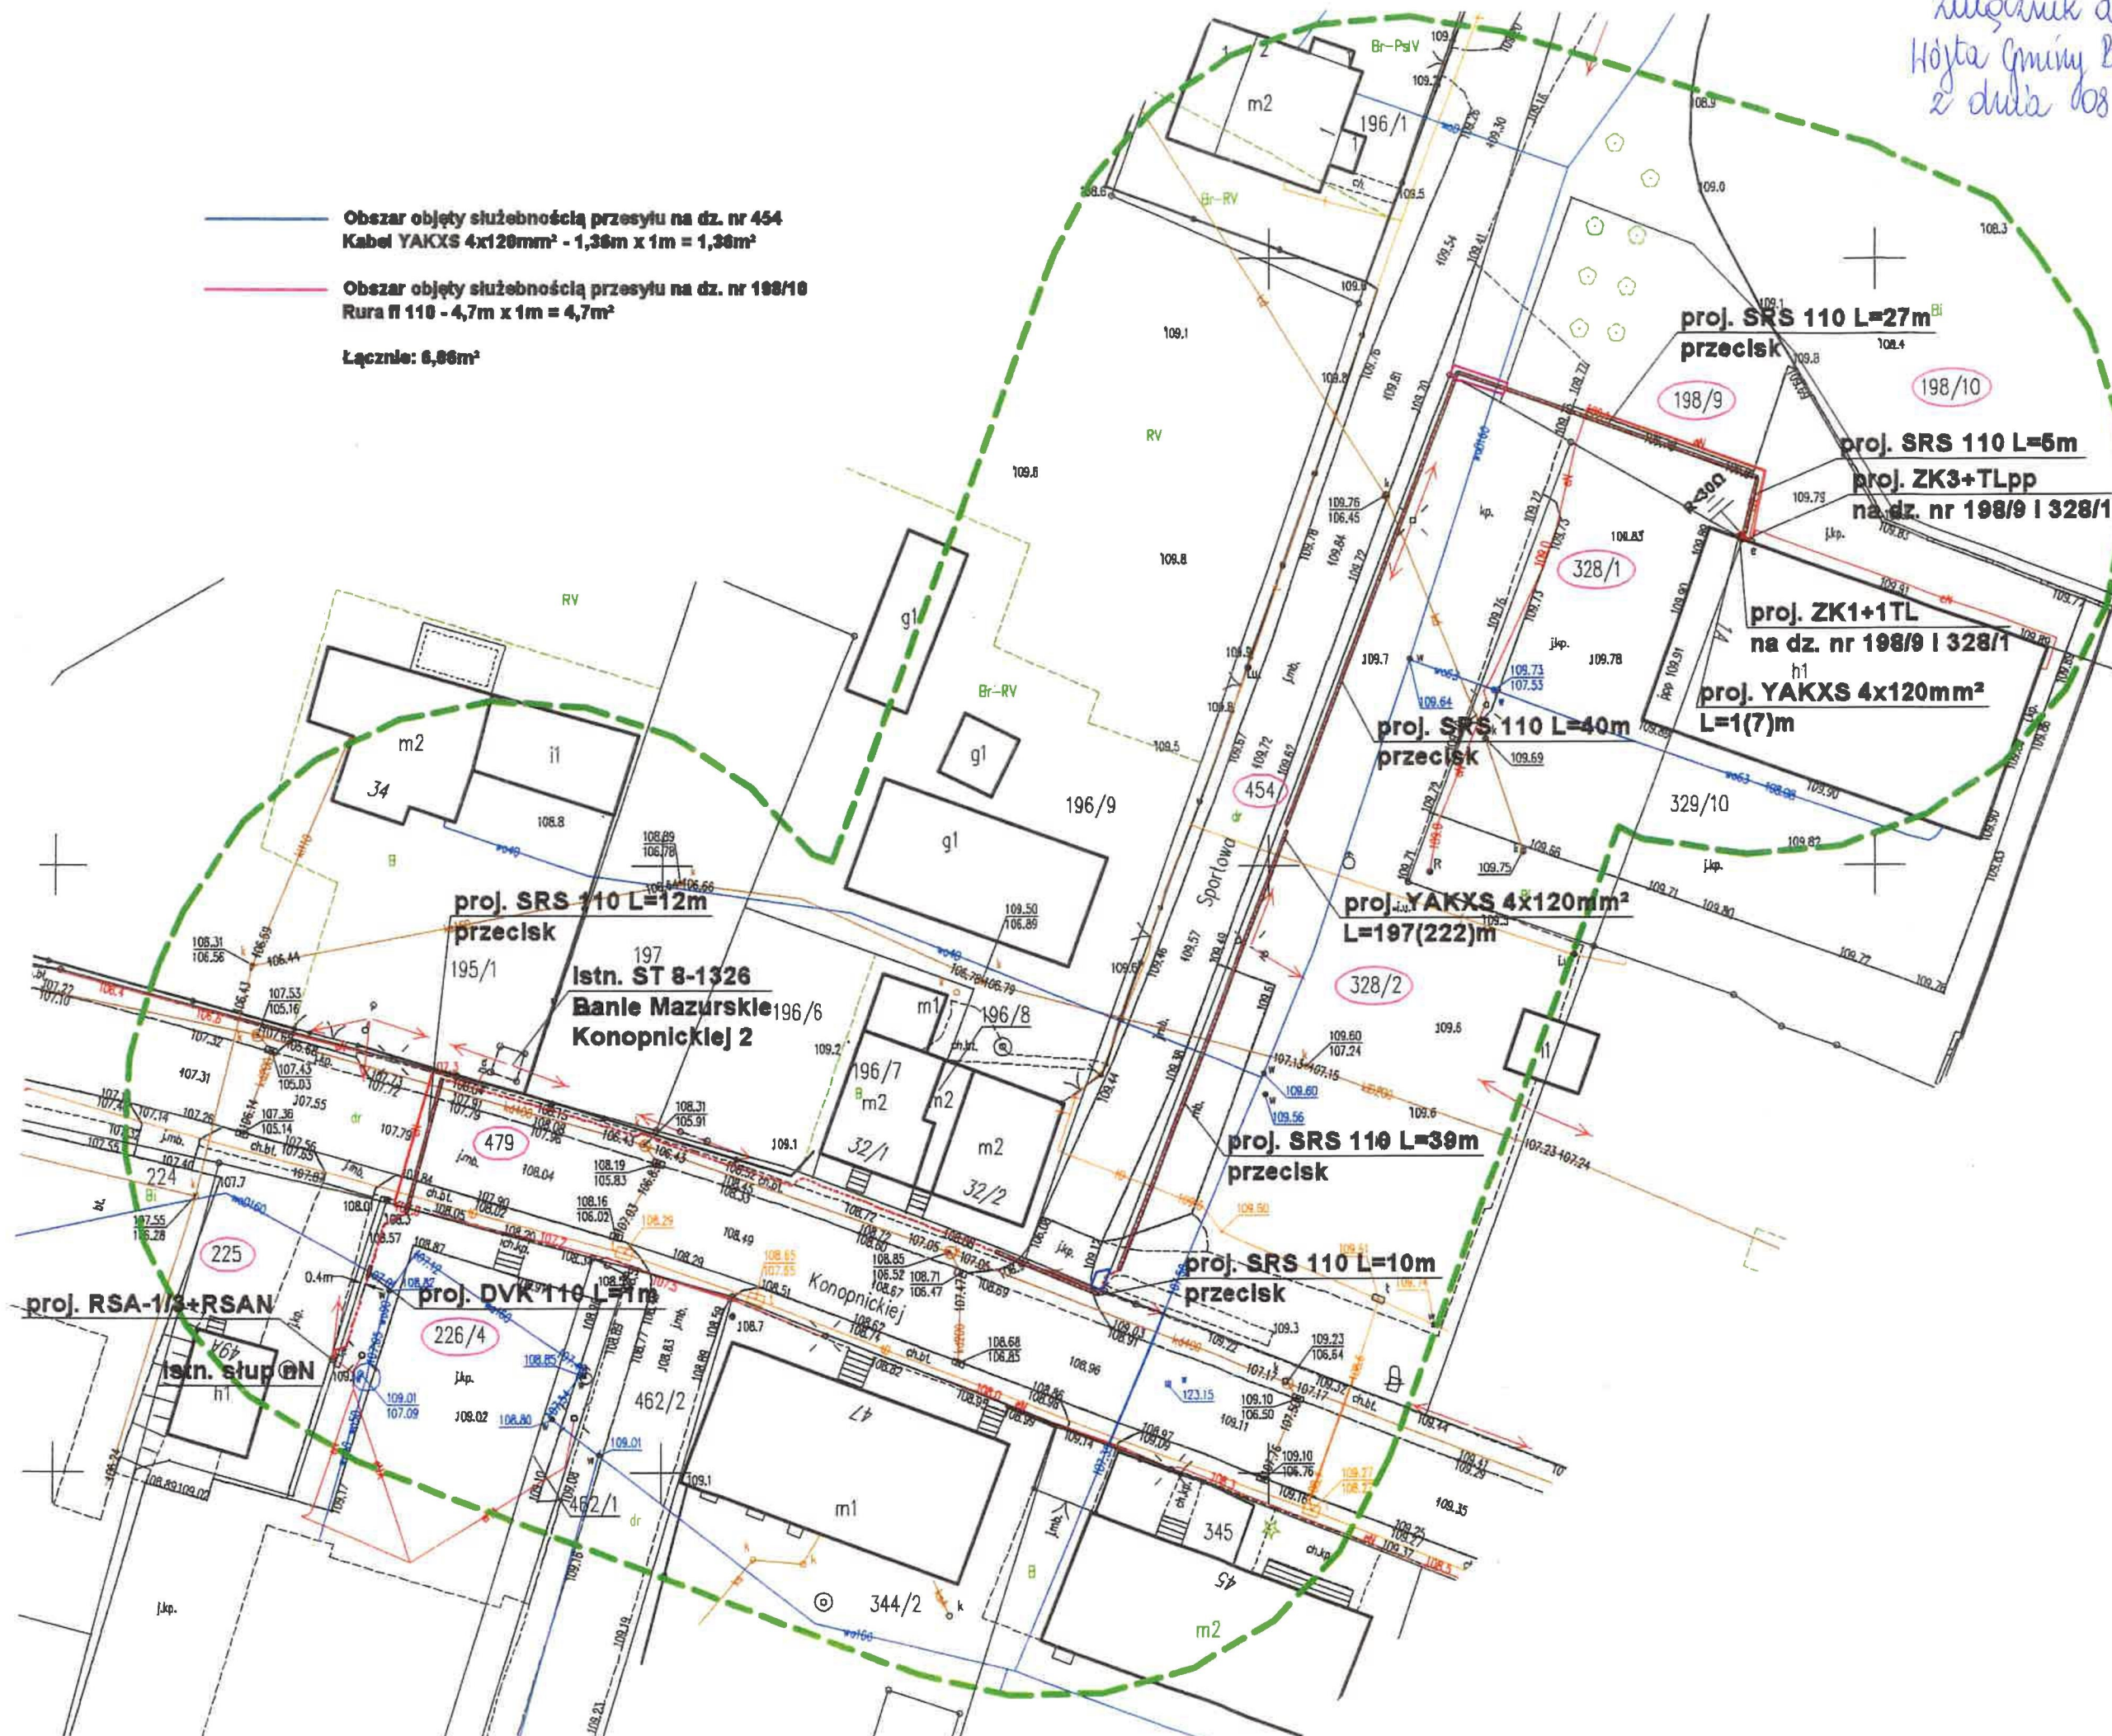

Imię i nazwisko oraz:
kierownika prac

/wykonawca prac geodezyjnych/