


PROJEKT TABLIC
LICZNIKOWYCH - PODLICZNIKI

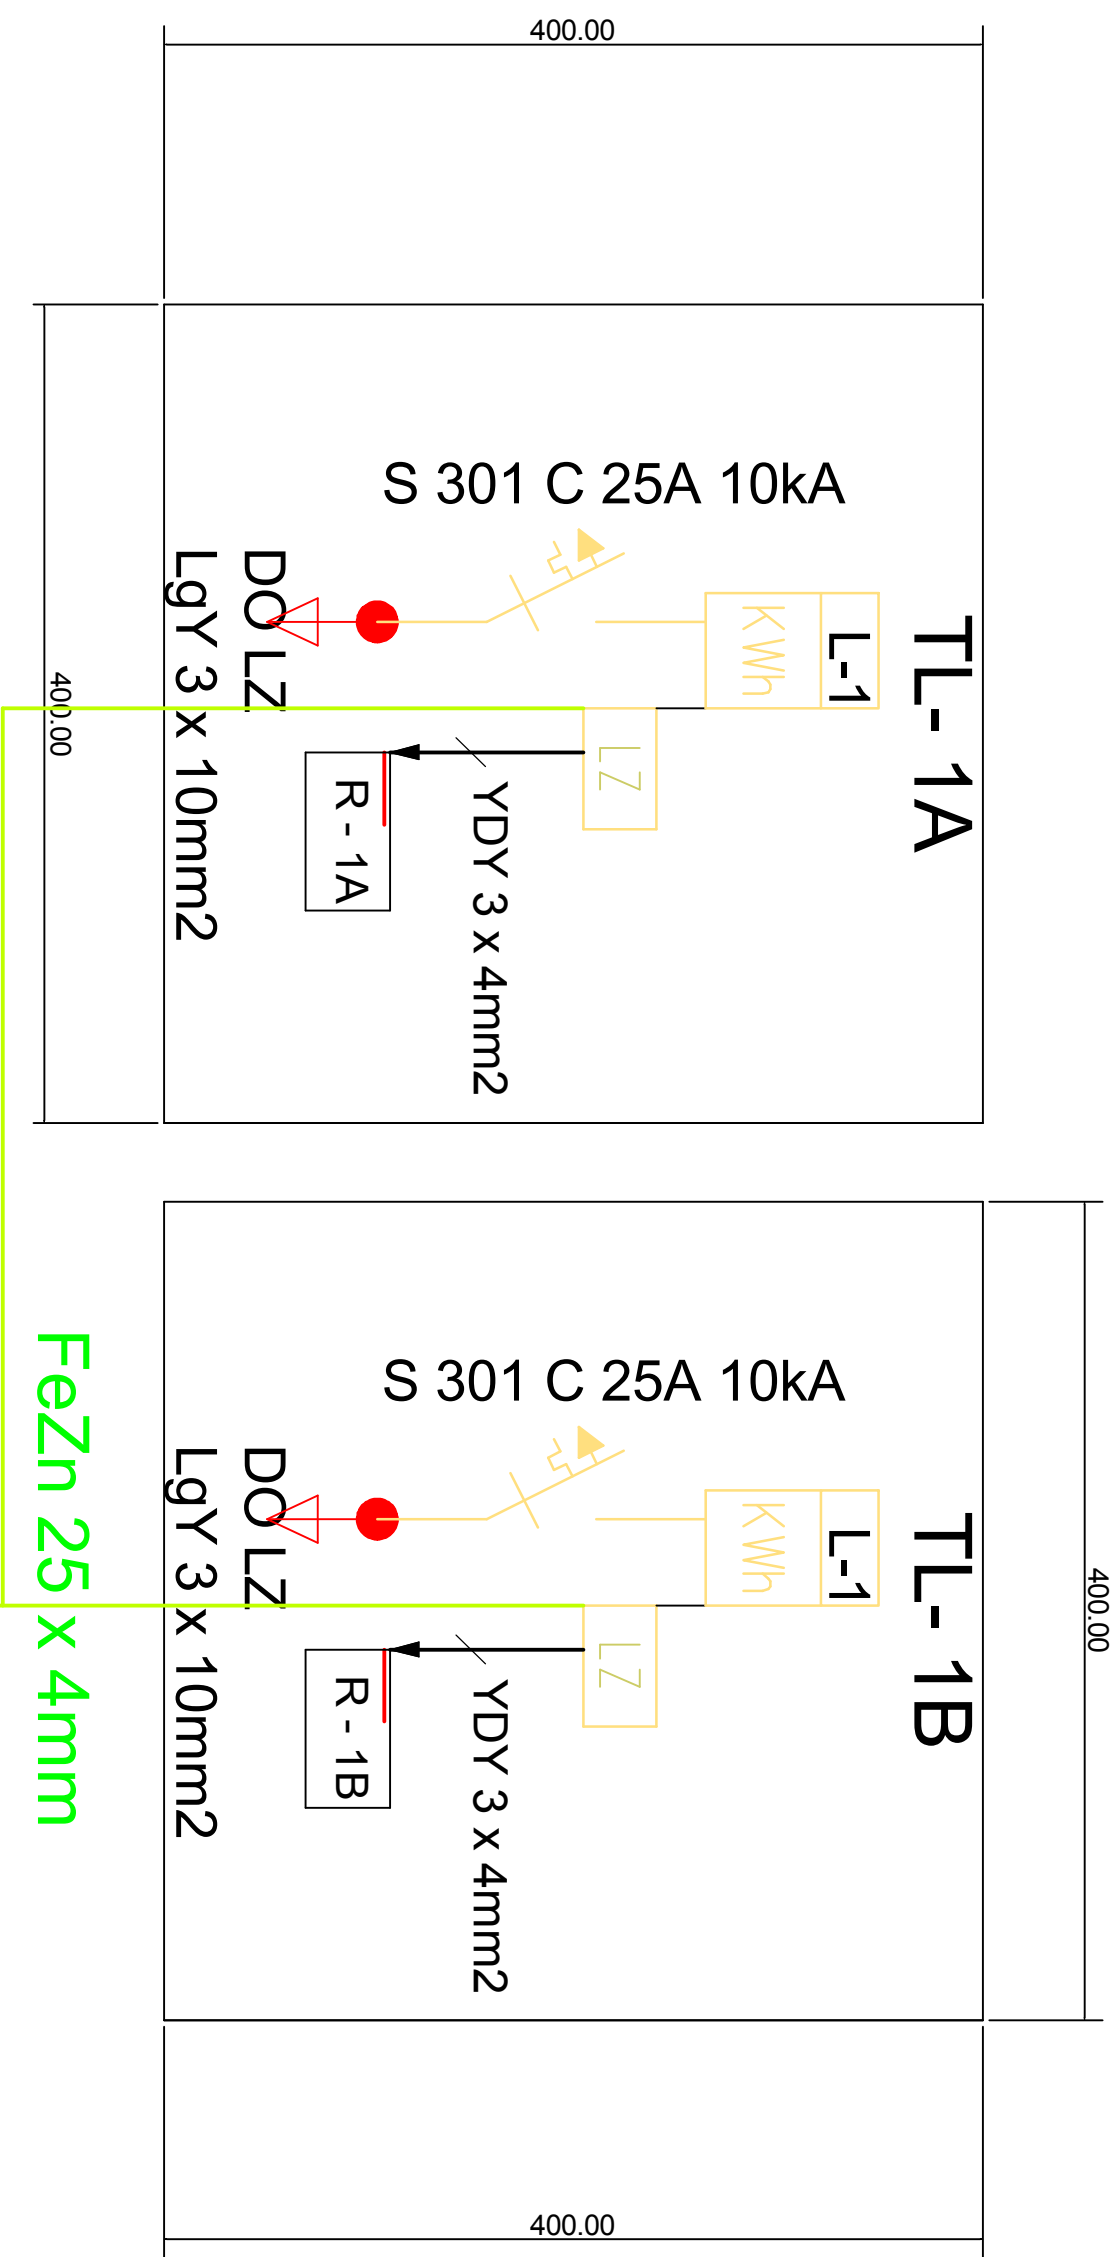

W obrębie układu pomiarowego
LgY 10mm2

Szafki Licznikowe osadzone w ścianie KL.
na parterze budynku
JAKMET - OTU 400mm x 400mm IP44
Kąt otwierania drzwiczek 180 stopni, dach
płaski

$R \leq 10 \Omega$
Uziom pionowy

"EL-MAT"			
TYTUŁ			
RYSUNKU: PROJEKT BUDOWLANY			
PROJEKT BUDOWLANY NA PRZEBUDOWĘ I ZMIANĘ SPOSOBU UŻYTKOWANIA BUDYNKU MIESZKALNO - USŁUGOWEGO NA POMIESZCZENIA MIESZKALNE DLA POTRZEB GMINY BANIE MAZURSKIE			
TEMAT: PROJEKT TABLIC LICZNIKOWYCH		DATA: 08.2016r	
ADRES INWESTYCJI: 19 - 520 Banie Mazurskie m. Kierzki dz. nr 55/6	INWESTOR: GMINA BANIE MAZURSKIE UL. M. KONOPNICKIEJ 26 19 - 520 BANIE MAZURSKIE	NR RYS.	
PROJEKTANT: mgr. inż Marek Podsiad upr nr WAM/O178/PW/OE/14		PODPIS: SKALA	