


PRZEKRÓJ NORMALNY

SKALA 1:50

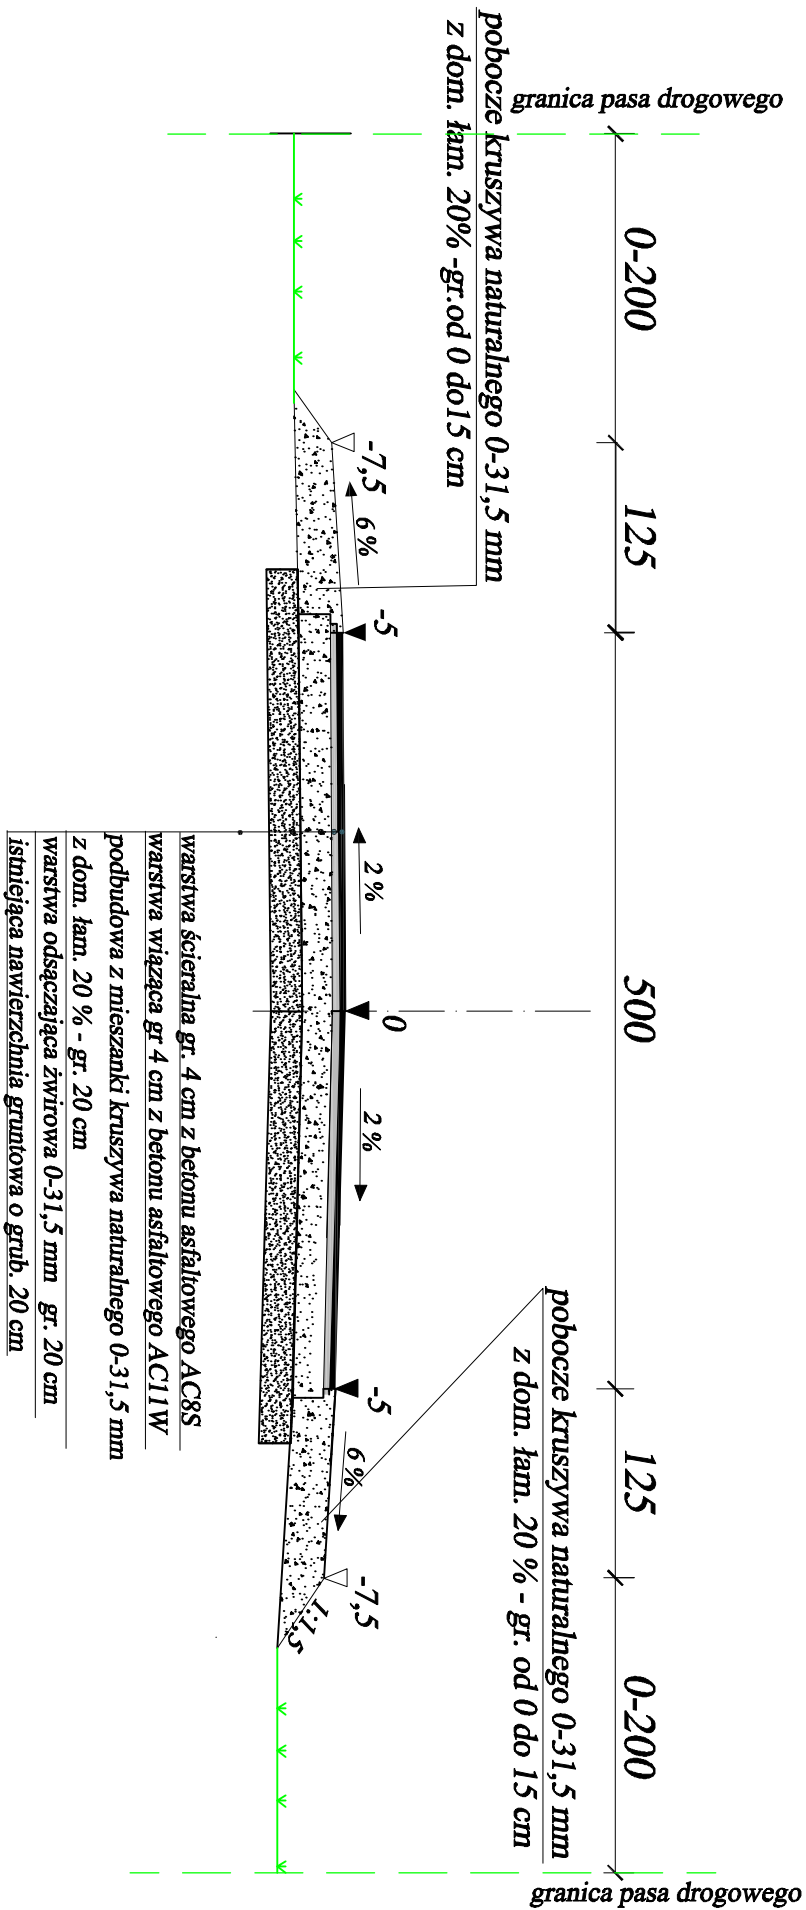

TEMAT: <i>Przebudowa ulicy Słonecznej w Baniach Mazurskich</i>			
TREŚĆ RYSUNKU: <i>PRZEKRÓJ NORMALNY DROGI</i>			
PROJEKTANT: <i>inż. Mirosław Wojcik</i>			STADIUM: <i>PROJEKT BUD.-WYK.</i>
SKALA <i>1:50</i>	BRANŻA: <i>Drogowa</i>	DATA: <i>maj 2017</i>	Nr rys.: 2