

Wavin-NET V4.6. Projekt: 'Profil wod.', skala: 1 : 100, strona: 3:2 (6)

PROFILE PODŁUŻNE SIECI WODOCIĄGOWEJ

ARKUSZ 4, 5A

(ul. Konopnickiej - Warmińska, Leśna


SKALA 1: 2000 / 100

- WYKOPY W REJONIE FUNDAMENTÓW, SŁUPÓW ENERGETYCZNYCH KOLIZJI Z INNYMI SIECIAMI NALEŻY WYKONAĆ RĘCZNIE Z ZACHOWANIEM SZCEGÓLNEJ OSTROŻNOŚCI.
- PRZEWODY WODOCIĄGOWE UKŁADAĆ NA PODSYPCE PIASKOWEJ GRUBOŚCI 10 CM
- PRZEWODY UKŁADAĆ W SUCHYM WYKOPIE.
- ZASYPKĘ WYKONAĆ RĘCZNIE Z GRUNTU RODZIMEGO DO WYSOKOŚCI MIN. 30 CM. PONAD WIERZCH RURY. PRZEWÓD ZASYPYWAĆ ZIEMIĄ POZBAWIONĄ GRUZU I KAMIENI. ZASYPKĘ ZAGĘSZCZAĆ RĘCZNIE A WYŻSZE WARSTWY MECHANICZNIE.
- PRACE MONTAŻOWE WYKONYWAĆ W WYKOPACH Z NACHYLENIEM SKARP LUB W WYKOPACH UMCOWNIONYCH.
- PRZEWODY ZEWNĘTRZNE PODŁĄCZYĆ DO ISTNIEJĄCYCH INSTALACJI W MIEJSCACH UZGODNIONYCH Z WŁAŚCICIELAMI LUB UŻYTKOWNIKAMI MIESZKAŃ.
- OSTATECZNE RZĘDNE OBUDOWY ZASUW I WŁAZU DO STUDNI WODOMIERZOWEJ DOSTOSOWAĆ DO ISTNIEJĄCYCH RZĘDNYCH DROG I CHODNIKÓW

BIURO TECHNICZNE INŻYNIERII SANITARNEJ "OLSAN" 19-500 Gołdap ul. Żeromskiego 38 /2, tel. (87) 615 15 40					
Inwestor: GMINA BANIE MAZURSKIE 19-520 Banie Mazurskie ul. Konopnickiej 26, tel. (87) 615 71 72					
Temat projektu: Budowa kanalizacji sanitarnej z przyłączami i sieci wodociągowej z przyłączami w Baniach Mazurskich					
Autor projektu		Sprawdzający:		Tytuł rysunku:	
mgr inż. Ryszard Olszowy		mgr inż. Agnieszka Olszowa Zakrzewicz		PROFILE PODŁUŻNE SIECI WODOCIĄGOWEJ (ODCINEK; Wk1 - Wk4, Wk2 - Wk6)	
Uprawnienia: V.225/71 Bi, SUW -110/87		MAZ/0441/PWOS/08			
Data i podpis	Data i podpis		Branża	Stadium	Skala rys.
			S	PT	1: 2000 / 100
					Nr rys.
					9
					Egz.
					6

ODCINEK SIECI; Wk1 - W5

Wykop mech. z nachyleniem skarp (na odkład). Wykop ręczny o ścianach pionowych umocniony (na odkład). Podsypka piaskowa -10 cm.

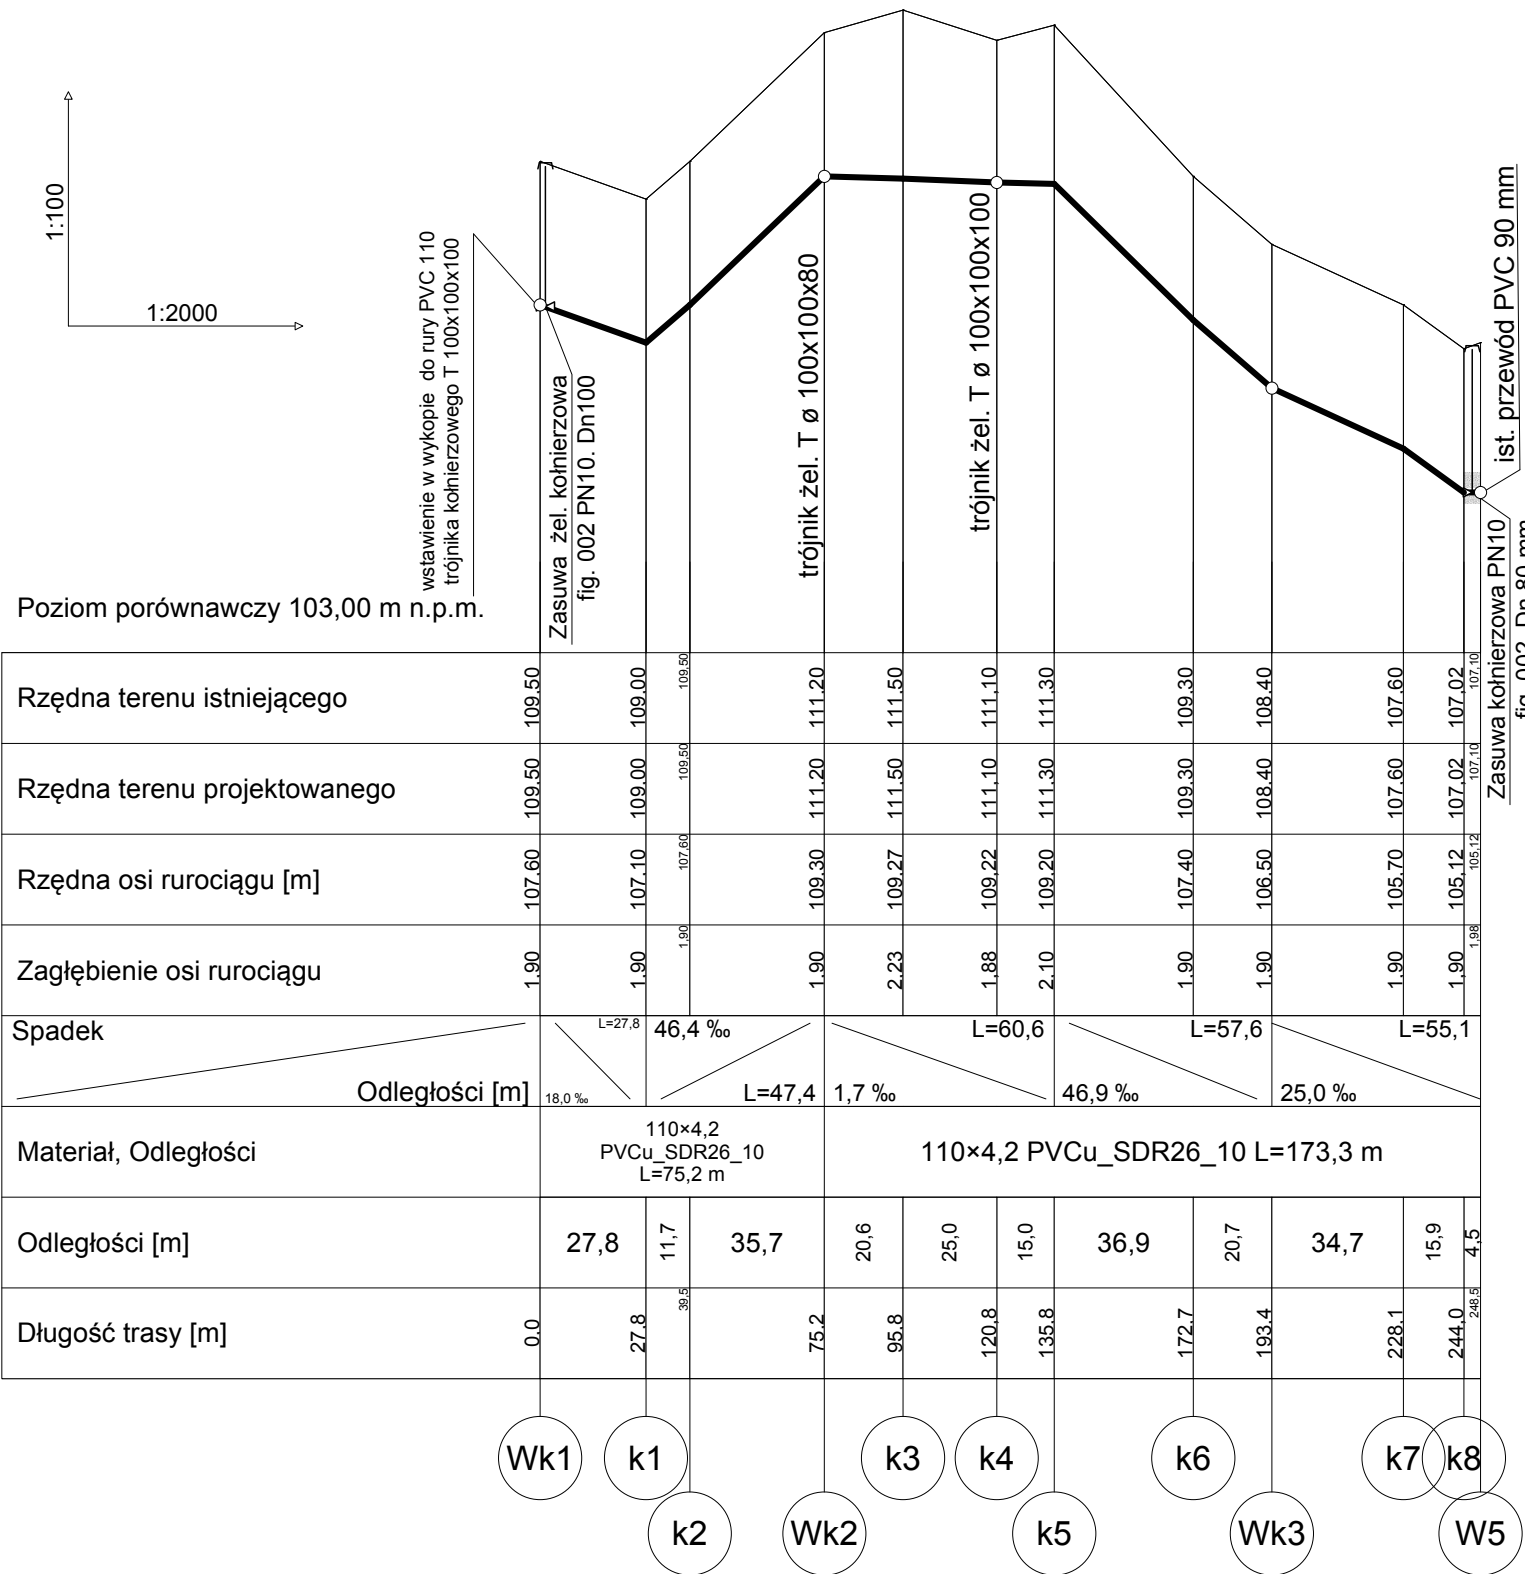

ODCINEK SIECI; Wk2 - HP1

Wykop mech. z nachyleniem skarp (na odkład).
Wykop ręczny o ścianach pionowych umocniony (na odkład). Podsypka piaskowa -10 cm.

