

w skali 1:500

Układ współrzędnych: 2000, strefa 2
Układ wysokościowy: Konstztadt 60
Sektoria mapy: 7.218.29.08.3.1
7.218.29.08.3, 7.218.29.08


Mapa aktualna na dzień 12.07.2016 r.

Węgorzewskim Biurze Geodezyjnym
Dariusz Łaskowski na podstawie
materiałów
archiwalnych z PODGiK w Gorzli i
pomiaru uzupełniającego z 2015 r.
Dane w zakresie ewidencji gruntów
wniesiono z numerycznej mapy
ewidencji gruntów i budynków
udostępnionej przez PODGiK w

zawieszono giunowyciu nie uadno
zakres opracowania
GEODETA UPRAWNIONY
mgr inż. Jacek Zyba
Nr upr. 5562



~~Stanisław Bochnowski~~

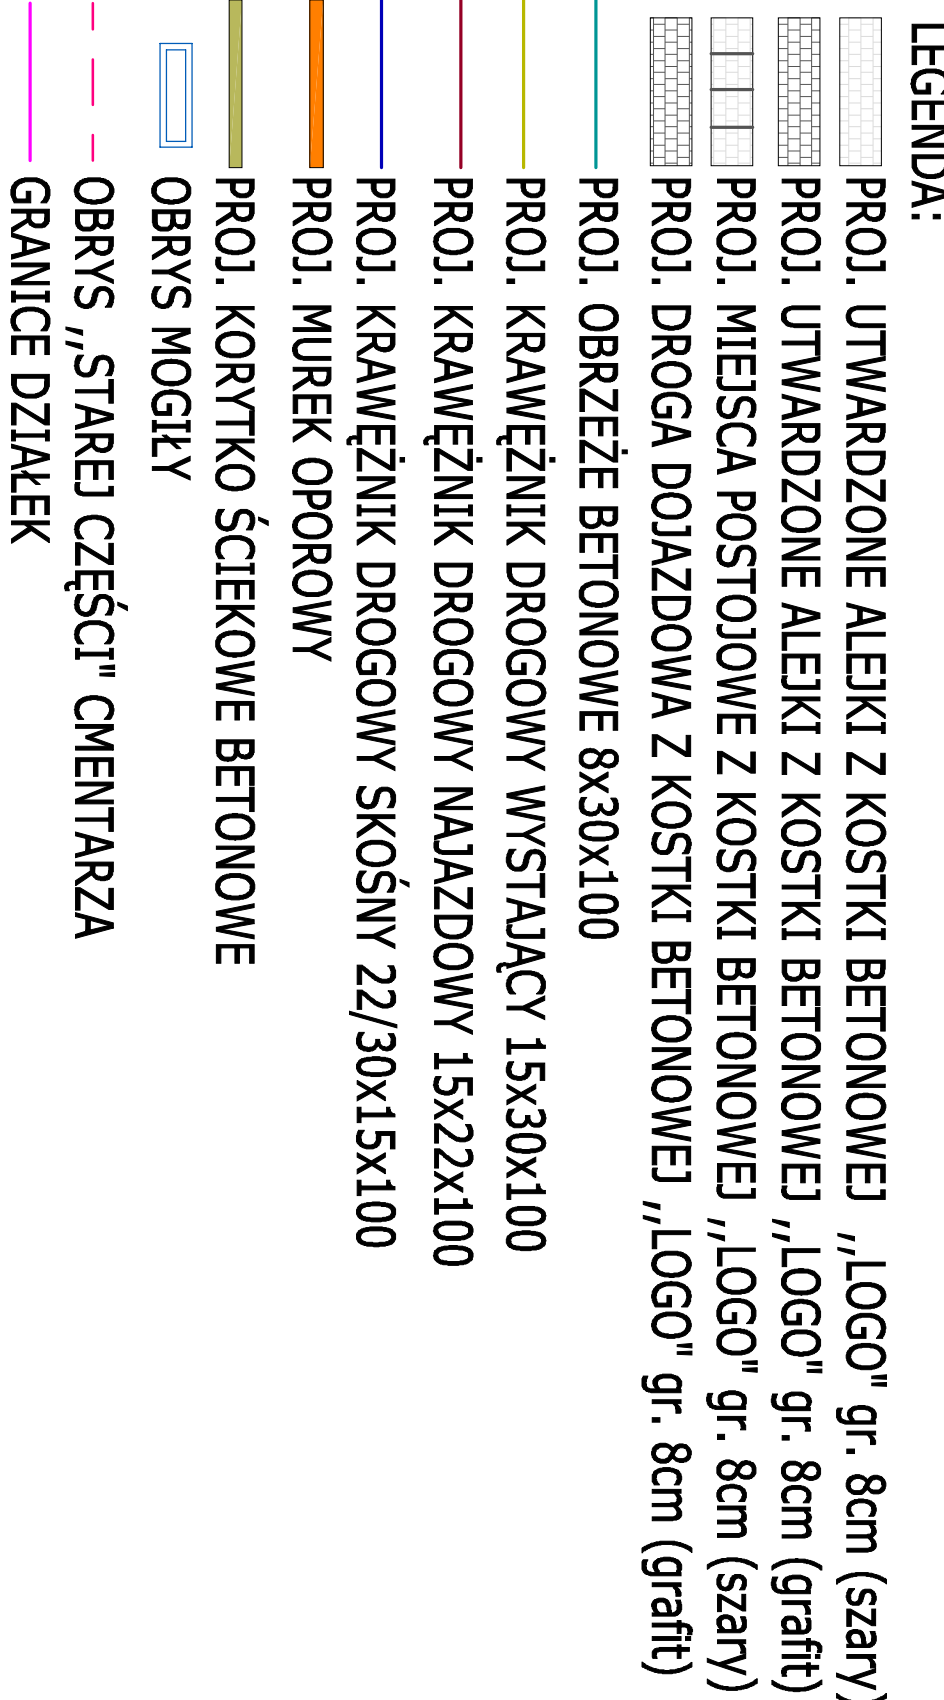

UP-D-ZN w Gdańsku	Skala:	1:500
Objekt: Centrum komunalny w Baniach Mazurskich	Nr rys.	
Adres: 19-520 Banie Mazurskie	Brzoz:	Arch.
Stadium: Projekt zagospodarowania terenu	Data:	2016.07
Architektura	Nr upr.:	Podpis
inż. Władysław Zajkowski	Arch. i konstr.-budow.	
Asystent-architektura	Konstr.-budow.	
inż. inż. Leszek Zalkowski	Specjalność	
	Spec.-bud.	
	Nr upr.:	Podpis
	Bf/419/3	
	SUW-108/77	
	Nr upr.:	Podpis
	SUW-51/98	