SCHEMAT PRZYŁĄCZA WODOCIĄGOWEGO

TYPU - D

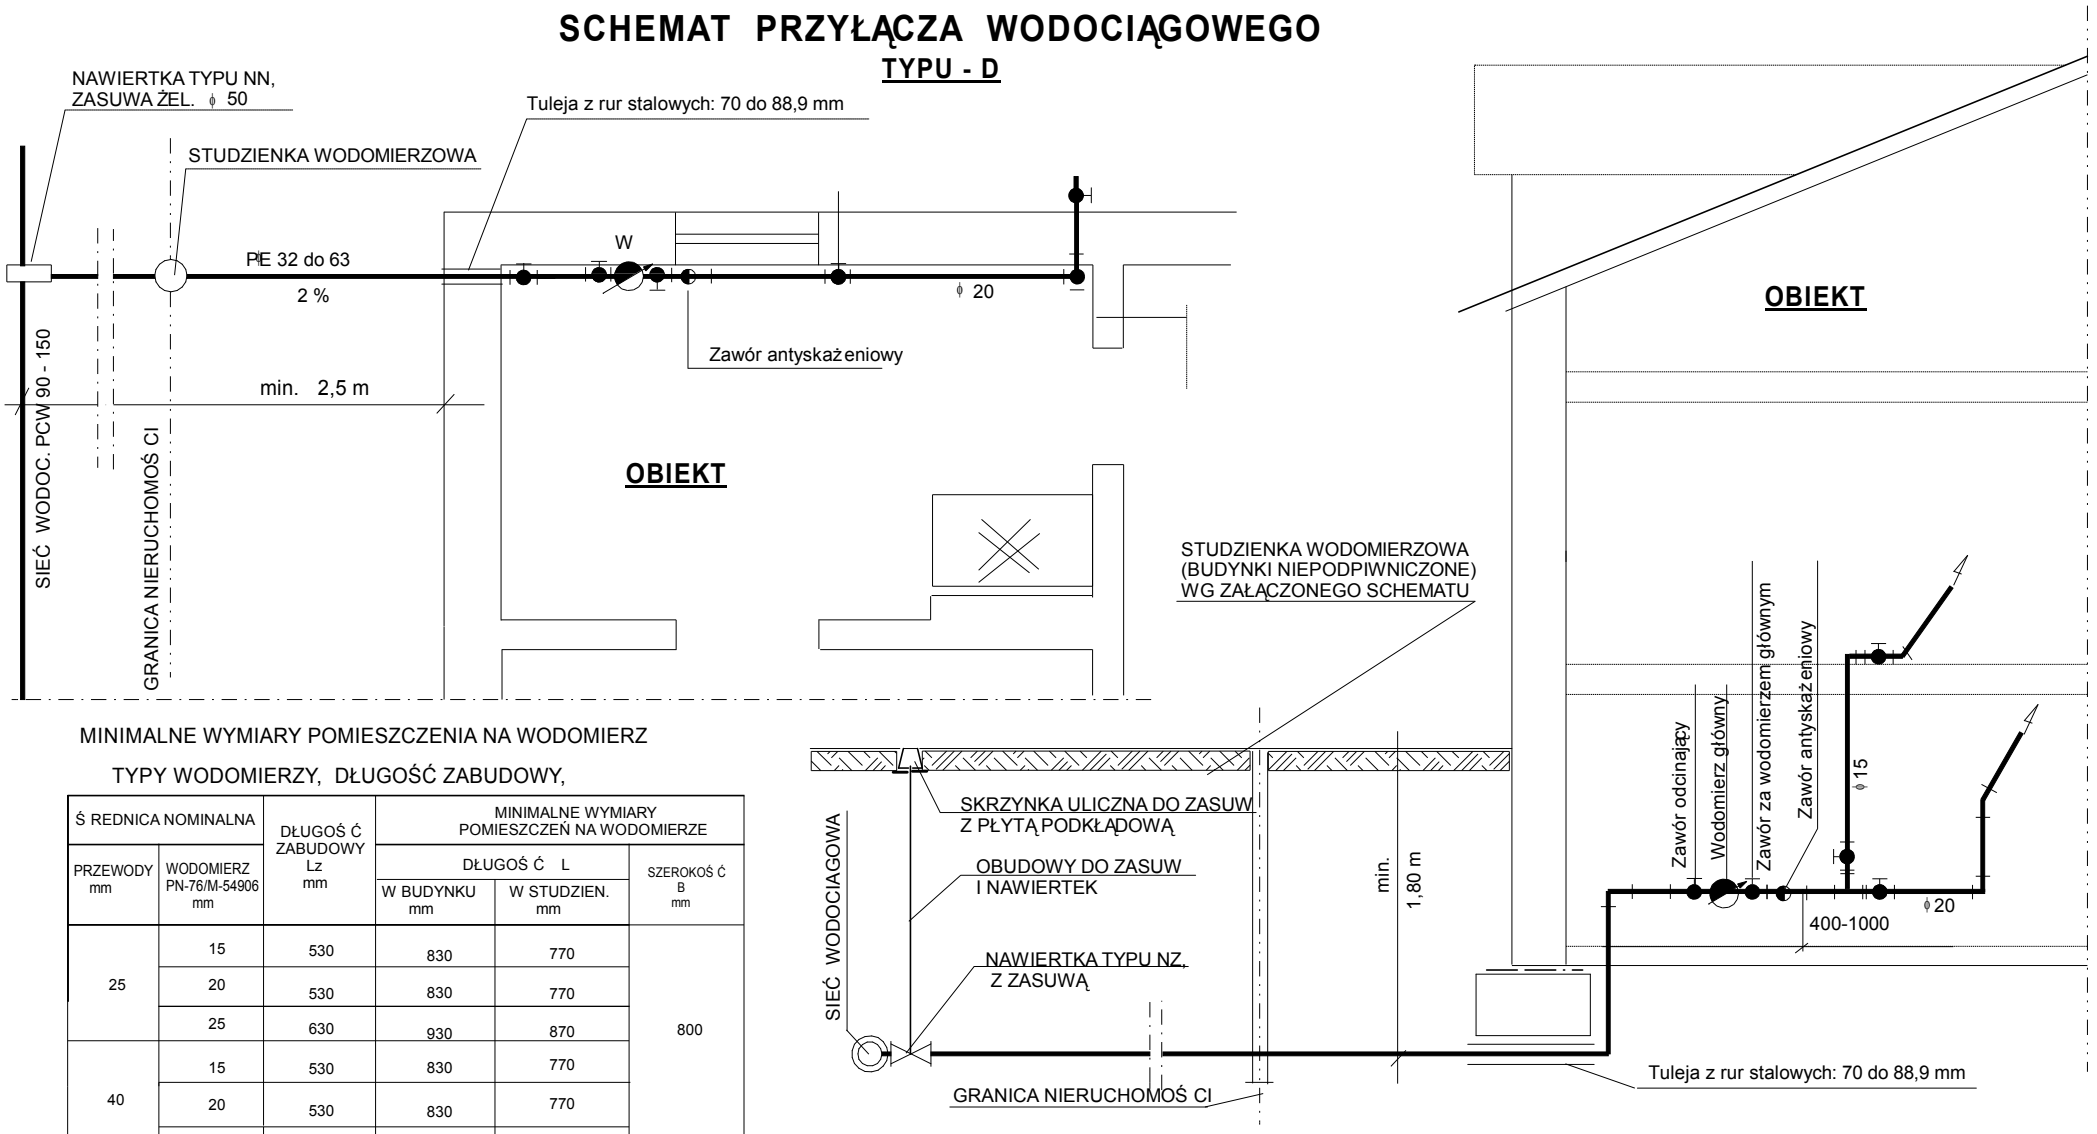

MINIMALNE WYMIARY POMIESZCZENIA NA WODOMIERZ

TYPY WODOMIERZY, DŁUGOŚĆ ZABUDOWY,

ŚREDNICA NOMINALNA		DŁUGOŚĆ ZABUDOWY Lz mm	MINIMALNE WYMIARY POMIESZCZEŃ NA WODOMIERZE		
			DŁUGOŚĆ L		SZEROKOŚĆ B mm
PRZEWODY mm	WODOMIERZ PN-76/M-54906 mm		W BUDYNKU mm	W STUDZIEN. mm	
25	15	530	830	770	800
	20	530	830	770	
	25	630	930	870	
40	15	530	830	770	
	20	530	830	770	
	25	630	930	870	

UWAGA:

1. **Przewód z PE pod fundamentem lub w ścianie należy ułożyć w stalowej rurze osłonowej o długości min. 1.20 m. Końcówki rury zabezpieczyć pianką polluretanową wodoodporną.**
2. **W wypadku wcinki do istniejącej instalacji, za wodomierzem należy zamontować zawór zwrotny.**
3. **Trasa przewodów, spadki, węzły, średnice zgodnie z projektem i przykładowym rysunkiem.**

BIURO TECHNICZNE INŻYNIERII SANITARNEJ "OLSAN"
ul. Żeromskiego 38/2, 19-500 Gołdap, tel. (87) 615 15 40

Inwestor: GMINA BANIE MAZURSKIE

Projekt: BUDOWA KANALIZACJI SANITARNEJ Z PRZYŁĄCZMI I SIECI WODOCIĄGOWEJ Z PRZYŁĄZAMI W BANIACH MAZ.

PROJEKTANT:	SPRAWDZIŁ:(a):
mgr inż. Ryszrd Olszowy upr. bud. nr SUW/110/87 Data i podpis	mgr inż. A. Olszowa-Zakrzewska upr. bud. nr MAZ/0441/PWOS/08 Data i podpis

Temat rysunku: SCHEMAT PRZYŁĄCZA WODOCIĄGOWEGO — Branża sanitarna

SCHEMAT | EGZ. | Rys.25

Create PDF files without this message by purchasing novaPDF printer (http://www.novapdf.com)