

PROFILE KANALIZACJI SANITARNEJ

KOLEKTORY: F, F1
Arkusz 5A. ul Leśna
SKALA 1: 2000 / 100

UWAGI:

1. WYKOPY W REJONIE FUNDAMENTÓW, SŁUPÓW ENERGETYCZNYCH ORAZ KOLIZJI INNYMI SIECIAMI NALEŻY WYKONAĆ RĘCZNIE Z ZACHOWANIEM SZCZEGÓLNEJ OSTROŻNOŚCI.
2. PRZEWODY KANALIZACYJNE UKŁADAĆ NA PODSYPCE PIASKOWEJ 15 CM.
3. PRZYŁĄCZA KANALIZACYJNE WYKONAĆ ROZPOCZYNAJĄC OD ISTNIEJĄCEGO ODBIORNIKA ŚCIEKÓW.
4. PRZYŁĄCZE KANALIZACYJNE WYKONAĆ Z RUR PCV KL. S. Z ZACHOWANIEM SPADKU MINIMALNEGO DLA ZAPEWNIENIA SAMOCZYSZCZENIA KANAŁU.
5. PRZEWODY UKŁADAĆ W SUCHYM WYKOPIE.
6. ZASYPKĘ WYKONAĆ PIASKIEM DO WYSOKOŚCI 30 CM NA D PRZEWODEM. POWYŻEJ PRZEWÓD ZASYPYWAĆ ZIEMIĄ POZBAWIONĄ GRUZY I KAMIENI. ZASYPKĘ ZAGĘSZCZAĆ RĘCZNIE A WYŻSZE WARSTWY MECHANICZNIE.
7. PRACE MONTAŻOWE WYKONYWAĆ W WYKOPACH SZALOWANYCH LUB WYKOPACH Z NACHYLENIEM SKARP.
8. ISTNIEJĄCE PRZEWODY ZEWNĘTRZNE NALEŻY PODŁĄCZYĆ DO STUDZIENEK INSPEKCYJNYCH.
9. OSTATECZNE RZĘDNE POKRYW STUDZIENNYCH DOPASOWAĆ DO RZĘDNYCH TERENU, DRÓG I CHODNIKÓW.

BIURO TECHNICZNE INŻYNIERII SANITARNEJ "OLSAN"

19-500 Gołdap ul. Żeromskiego 38 /2, tel. (87) 615 15 40

Inwestor:

GMINA BANIE MAZURSKIE

19-520 Banie Mazurskie ul. M. Konopnickiej 26, tel. (87) 615 71 72

Temat projektu:


**Budowa kanalizacji sanitarnej z przyłączami
I sieci wodociągowej z przyłączami w Baniach Mazurskich**

Autor projektu	Sprawdzający:	Tytuł rysunku:				
mgr inż. Ryszard Olszowy Uprawnienia: SUW -110/87	mgr inż. Agnieszka Olszowa Zakrzewska uprawnienia: MAZ/0441/PW0S/08	PROFIL PODŁUŻNY KANALIZACJI SANITARNEJ (KOLEKTOR F, F1+ PRZYK.)				
Data i podpis	Data i podpis	Branża	Stadium	Skala rys.	Nr rys.	Egz.
		S	PT	1: 2000 / 100	7	3

KOLEKTOR F

Wykop mechaniczny na odkład. b=0,80 m, n=1:0,60, 1:1

Podsypka piaskowa grub. 15 cm, Obsypka - 30cm

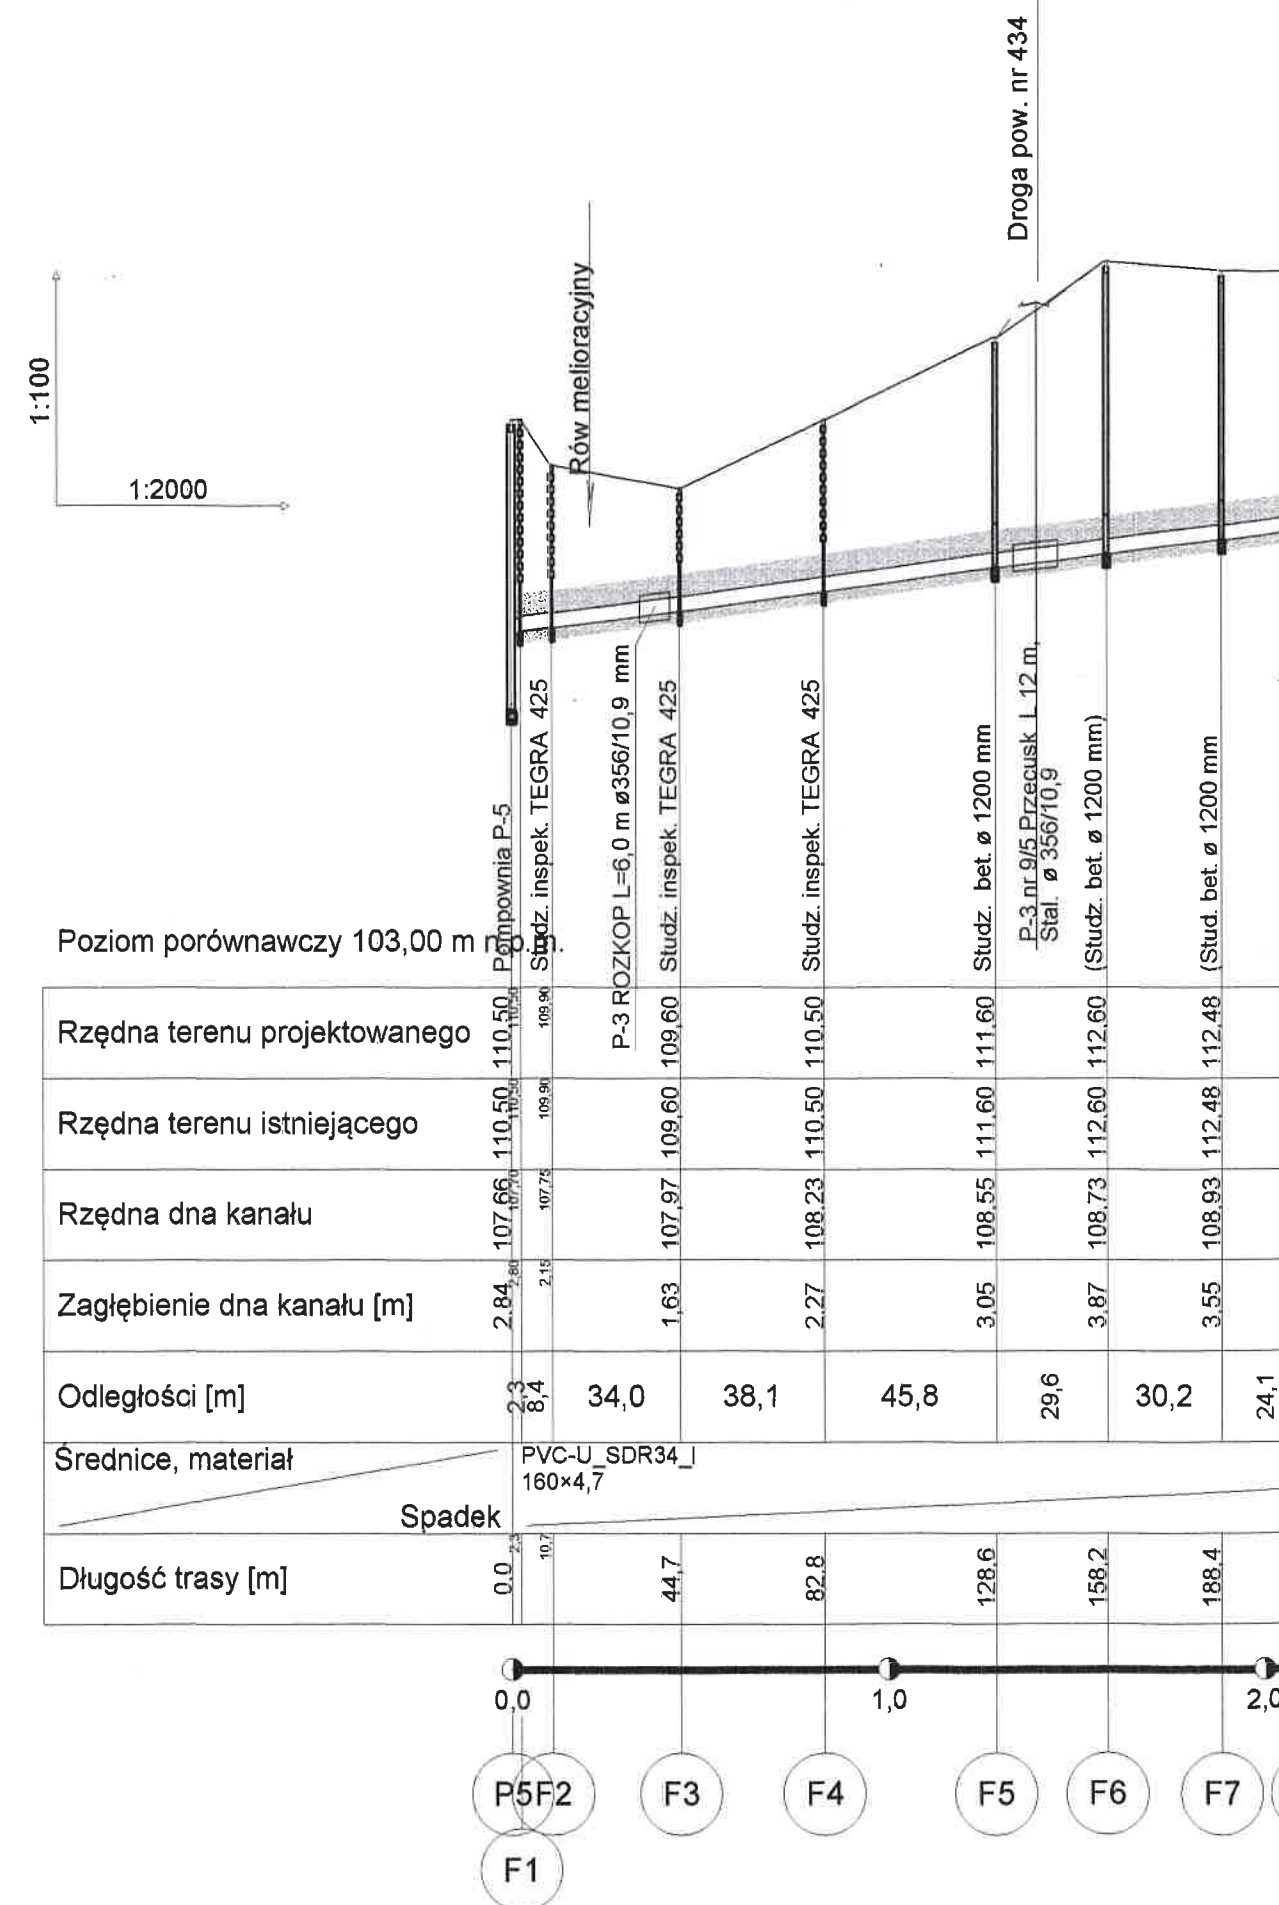

Wykop mech. z nach. skarp na odkład




Wykop mechaniczny na odkład

PRZYK N15

PR:

Podsyпка piaskowa grub. 15 cm

Podsypka piaskowa grub. 15 cm

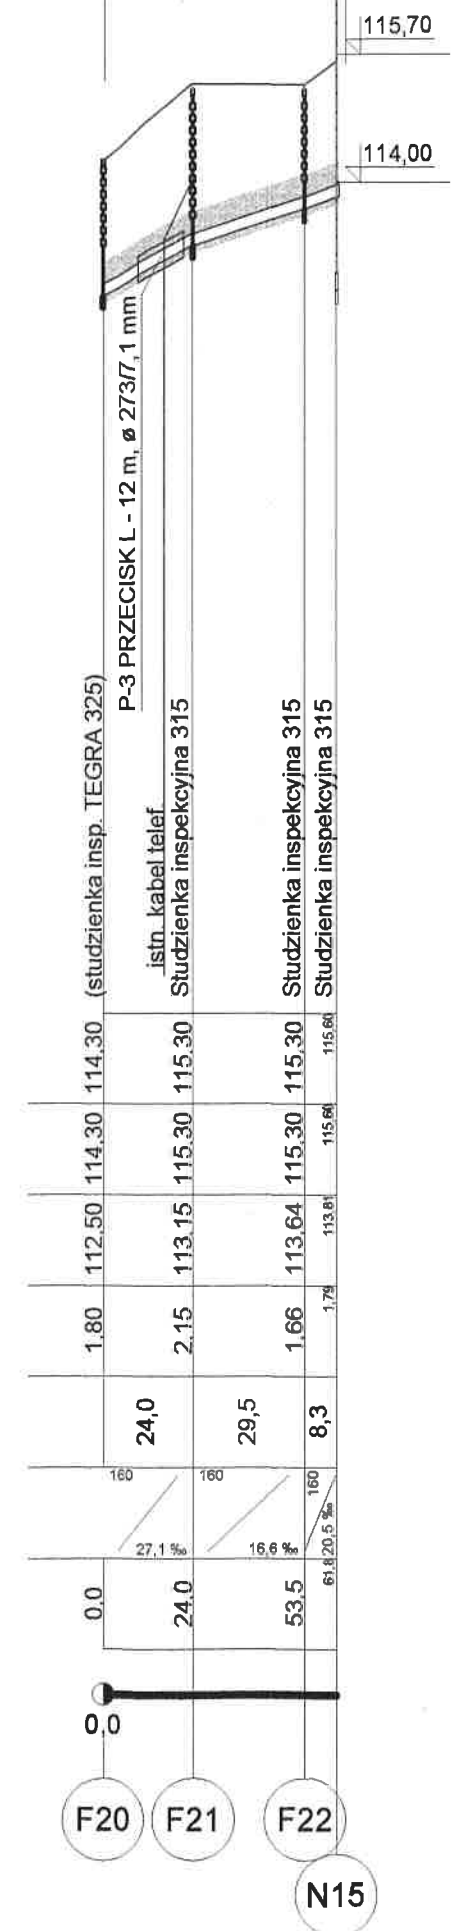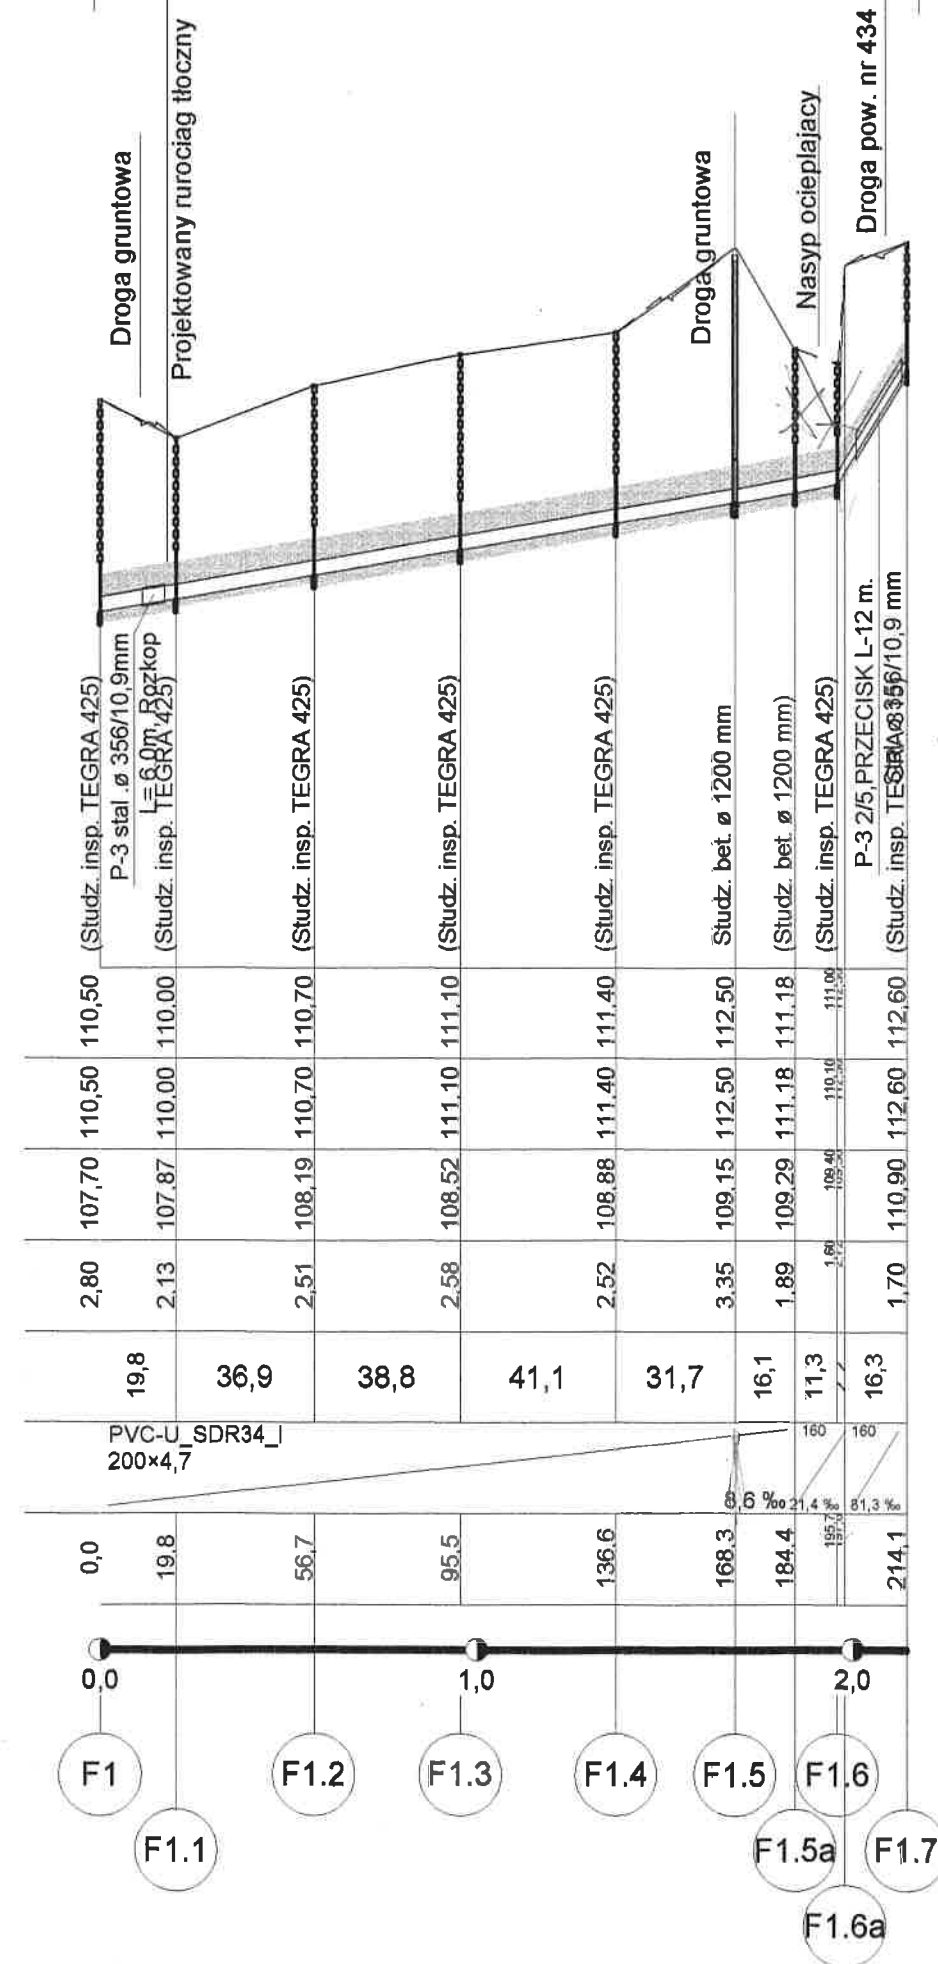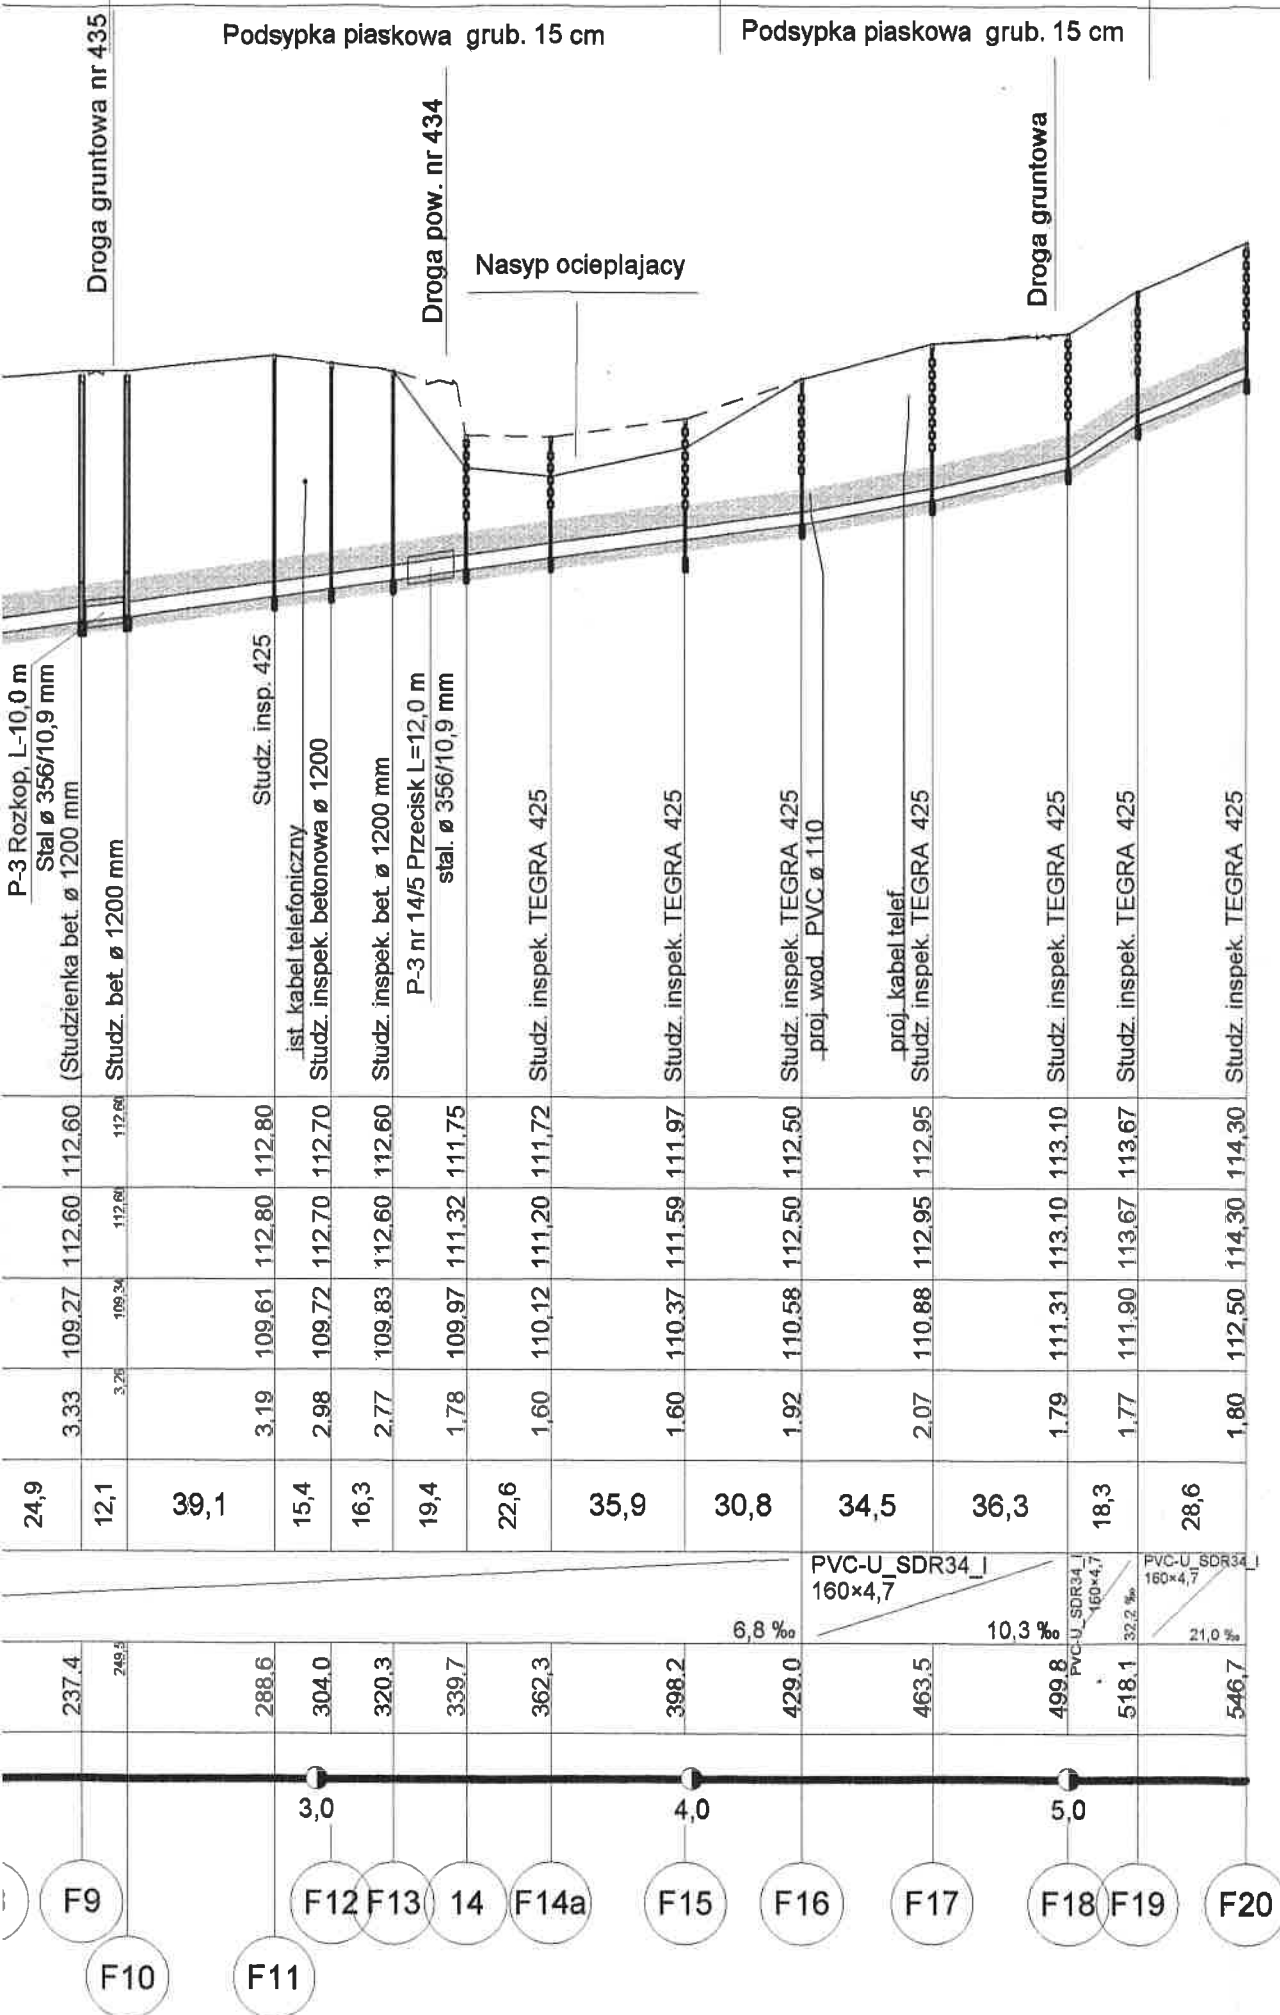

PRZYK N 13

PRZYK N10/2

PRZYK N2/1

PRZYK N9

PRZYK N15

PRZYK N8

STAROSTWO POWIATOWE
W GOLDAPI
19-500 Goldap; ul. Krótka 1

UWAGA:

Wykop mechaniczny na odkład. b = 0,60 m, n= 1:0,60, Wykop ręczny umocniony

Podsypka piaskowa grub. 10 cm

