





PRZYŁĄCZE WOD. K3a

PRZYŁĄCZE WOD. Kr2

STAROSTWO POWIATOWE
W GOLDAPI
19-500 Goldapi, ul. Krótka 1
PRZYŁĄCZE WOD. Kr1

UWAGA:

Wykop mechaniczny z nachyleniem skarp (na odkład).
Wykop ręczny o ścianach pionowych umocniony (na odkład).
Podsypka piaskowa -10 cm.

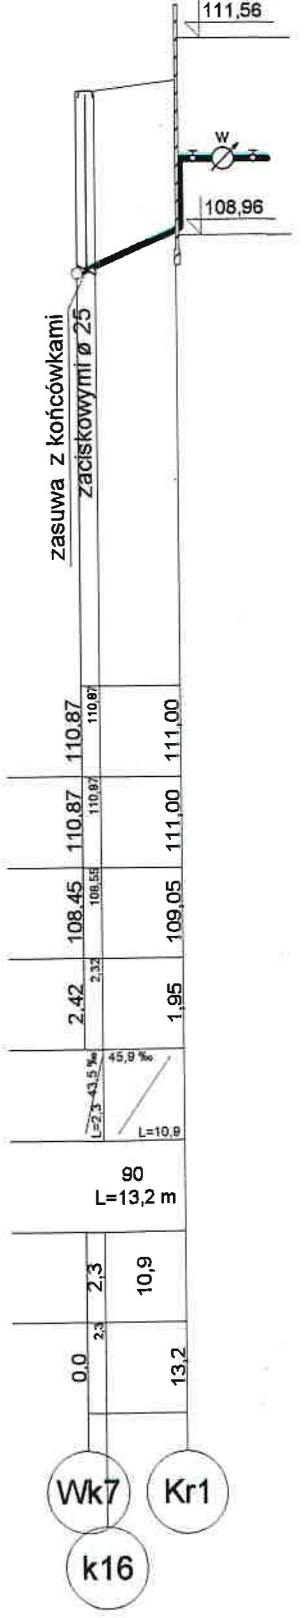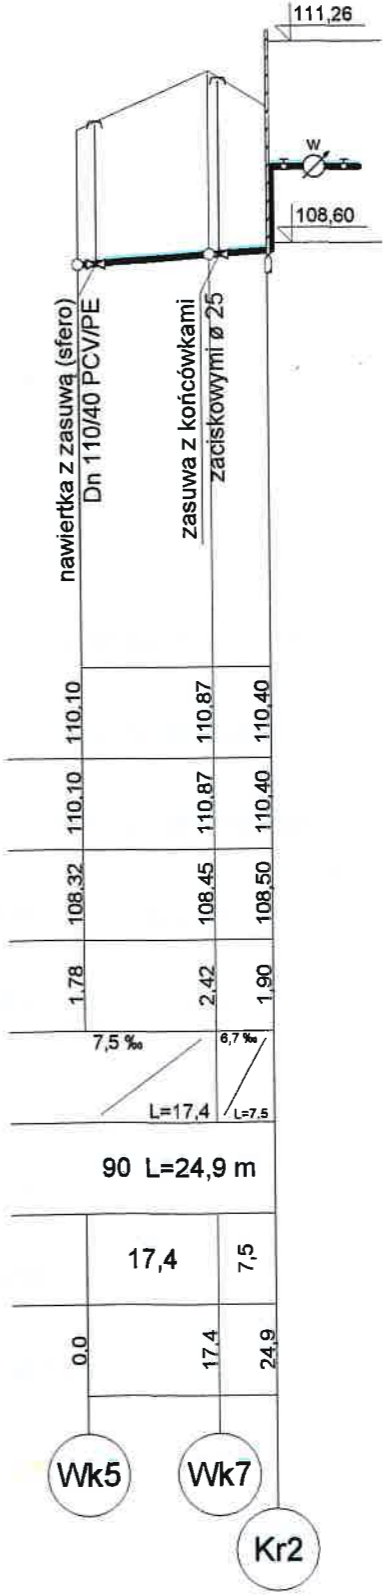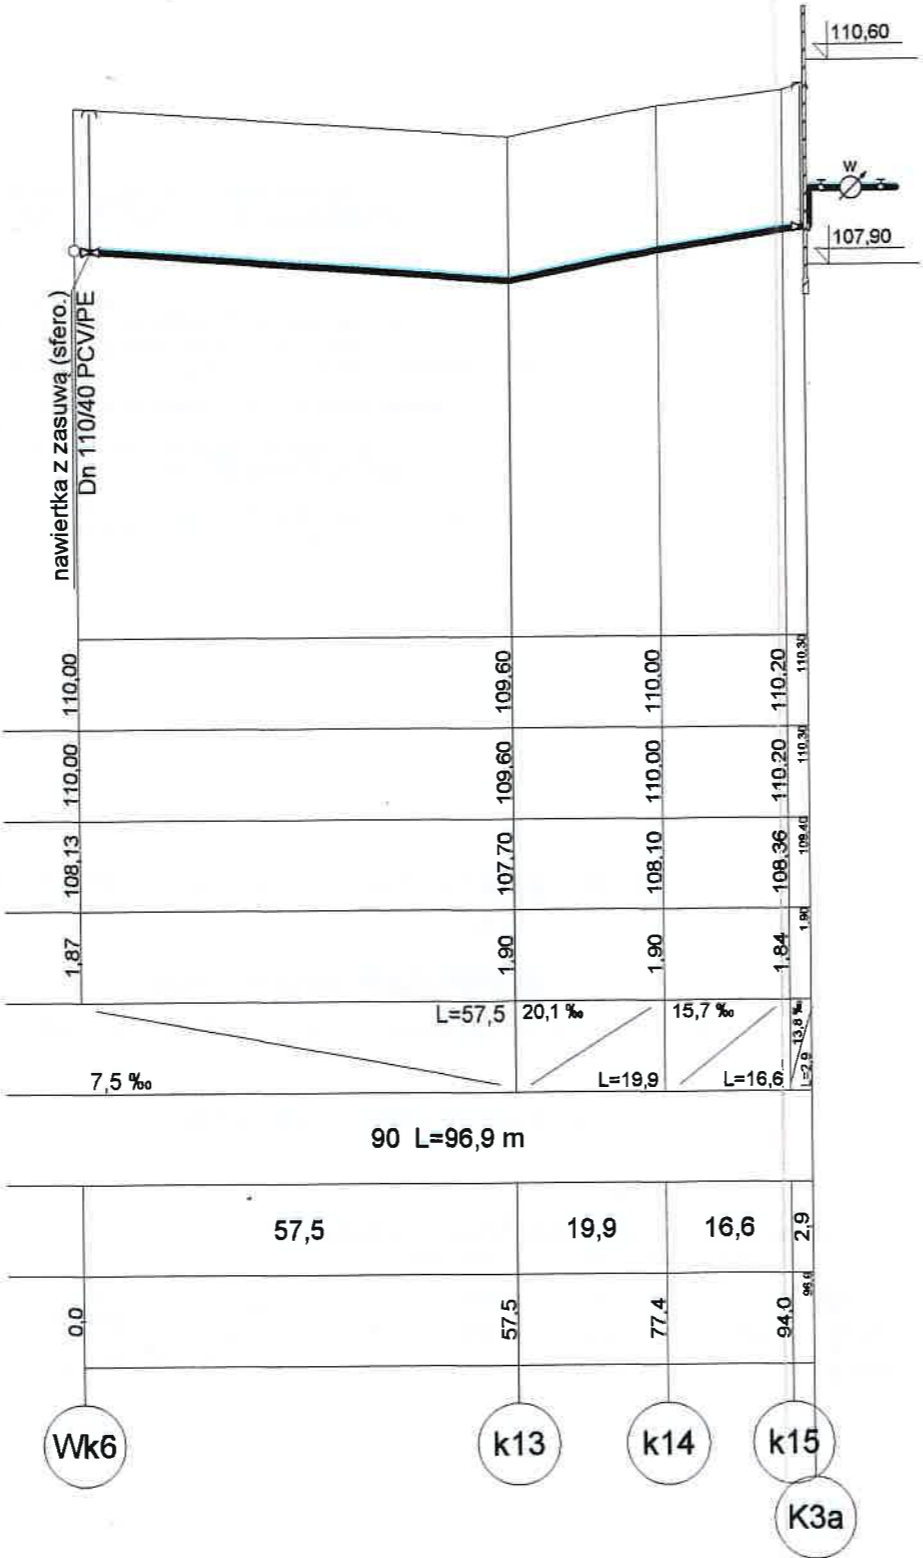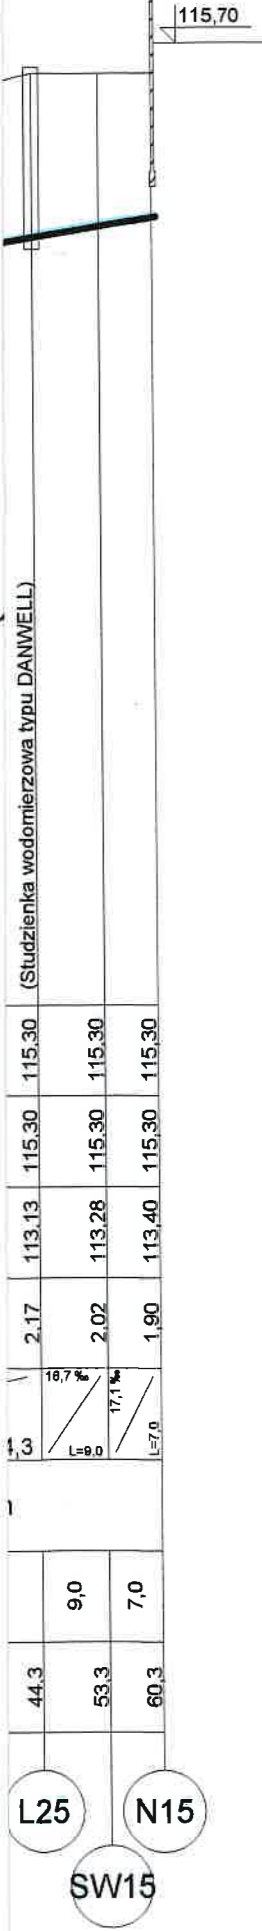






D. Nw11

PRZYŁĄCZE WOD. Nw10/1

PRZYŁĄCZE WOD. Nw10/2

PRZYŁ. WOD. Nw13

PRZYŁĄCZE WOD. Nw15

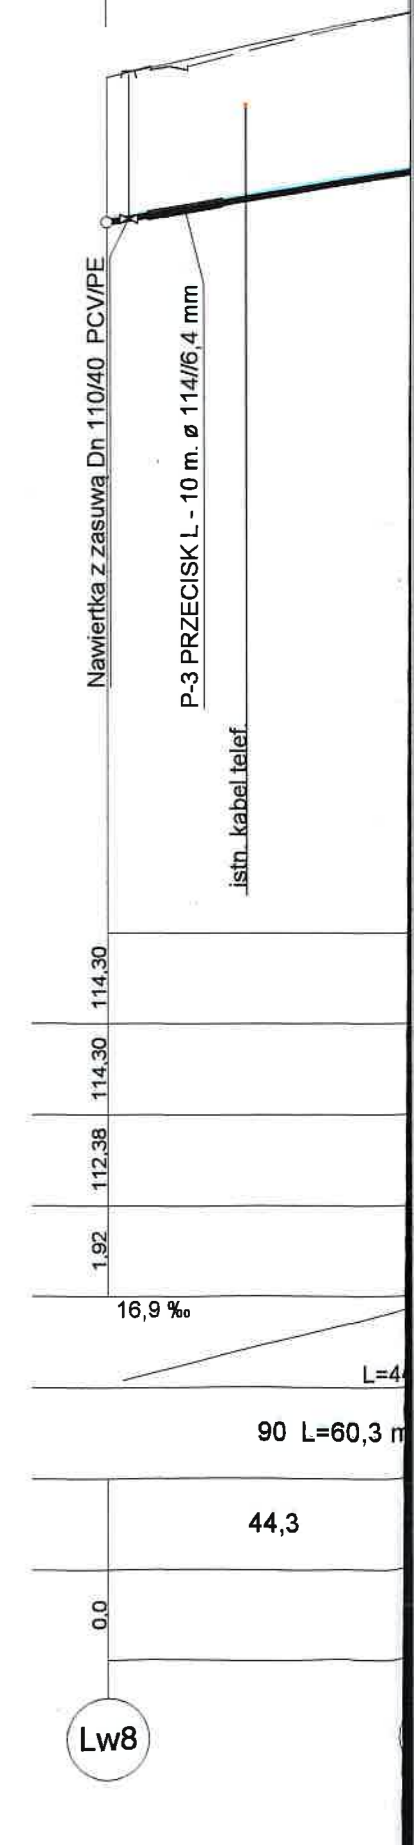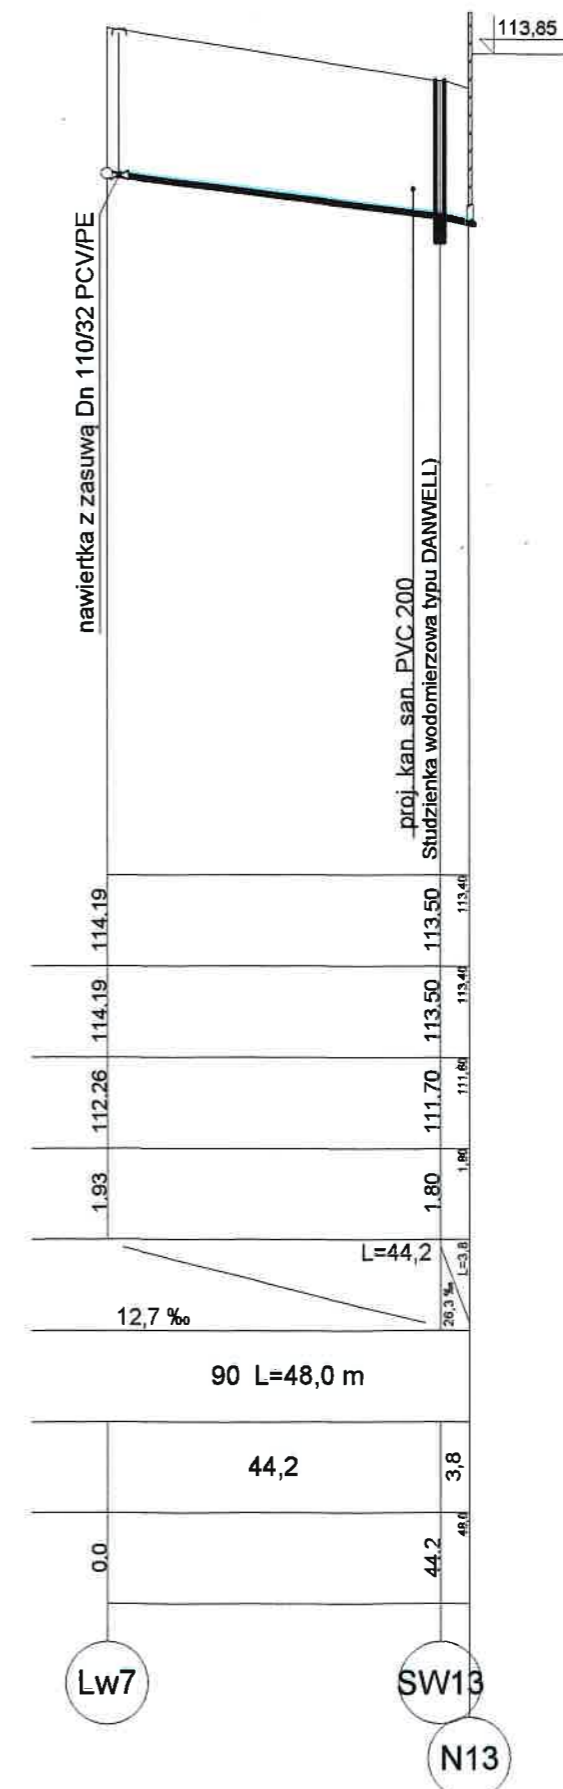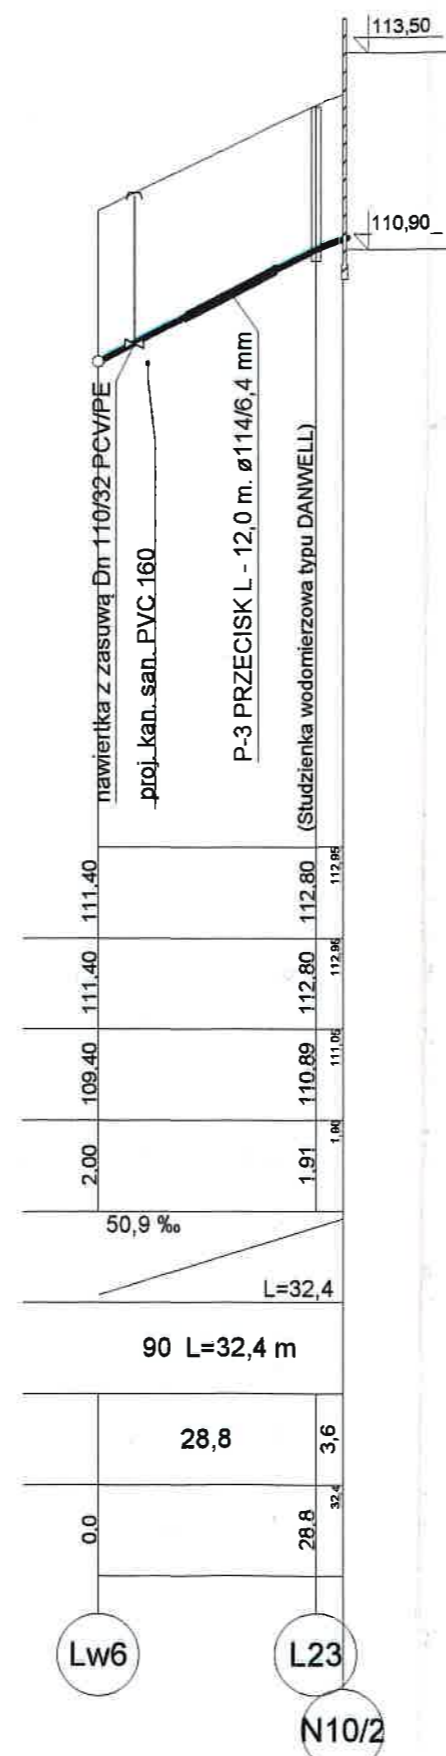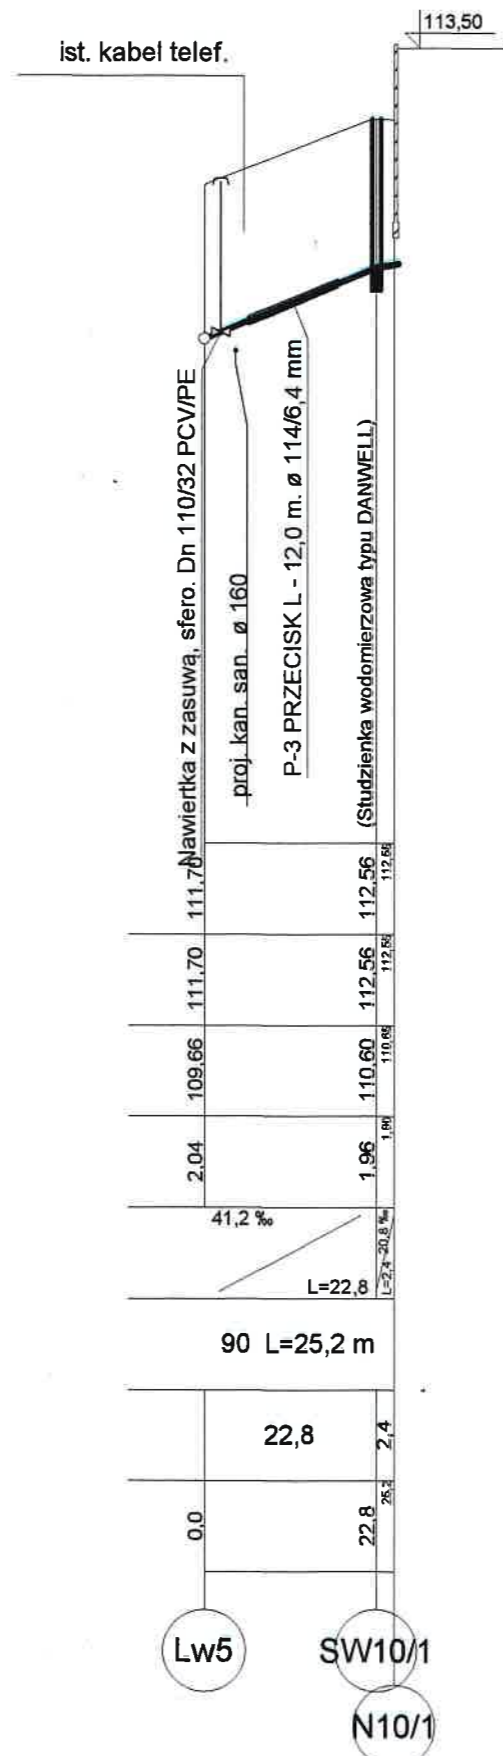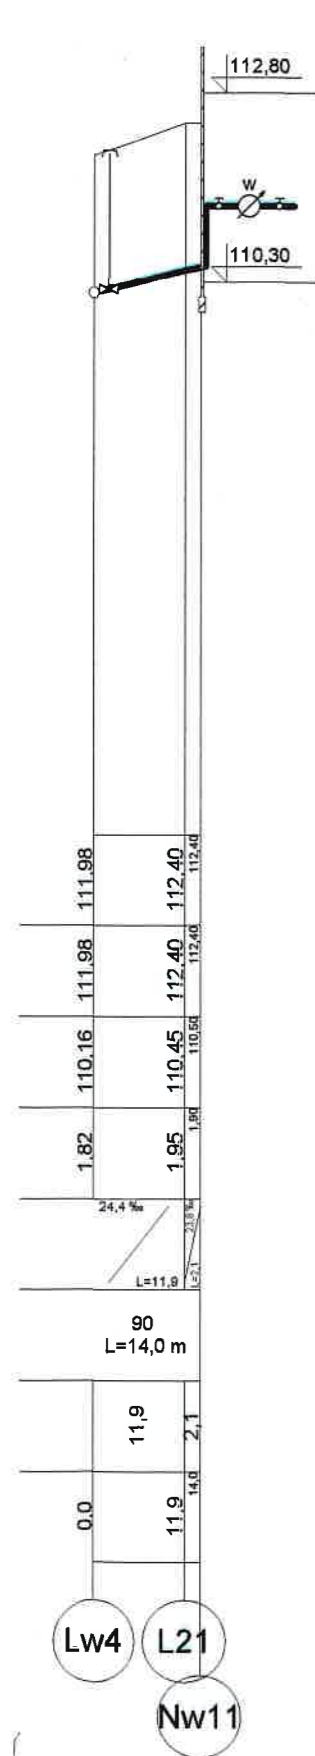

49

PROFILE PODŁUŻNE PRZYŁĄCZY WODOCIĄG.

ARKUSZ 4, 5

(ul. Leśna, Krotka)

SKALA 1: 1000 / 100

1. WYKOPY W REJONIE FUNDAMENTÓW, SŁUPÓW ENERGETYCZNYCH, KOLIZJI Z INNYMI SIECIAMI, NALEŻY WYKONAĆ RĘCZNIE Z ZACHOWANIEM SZCZEGÓLNEJ OSTROŻNOŚCI.
2. PRZEWODY WODOCIĄGOWE UKŁADAĆ NA PODSYPCE PIASKOWEJ GRUBOŚCI 10 CM
3. PRZEWODY UKŁADAĆ W SUCHYM WYKOPIE.
4. ZASYPKĘ WYKONAĆ RĘCZNIE Z GRUNTU RODZIMEGO DO WYSOKOŚCI MIN. 30 CM PONAD WIERZCH RURY. PRZEWÓD ZASYPYWAĆ ZIEMIĄ POZBAWIONĄ GRUZU I KAMIENI. ZASYPKĘ ZAGĘSZCZAĆ RĘCZNIE A WYŻSZE WARSTWY MECHANICZNIE.
5. PRACE MONTAŻOWE WYKONYWAĆ W WYKOPACH Z NACHYLENIEM SKARP LUB W WYKOPACH UMOCNIONYCH.
6. PRZEWODY ZEWNĘTRZNE PODŁĄCZYĆ DO ISTNIEJĄCYCH INSTALACJI W MIEJSCACH UZGODNIONYCH Z WŁAŚCICIELAMI LUB UŻYTKOWNIKAMI MIESZKAŃ.
7. OSTATECZNE RZĘDNE OBUDOWY ZASUW I WŁAZU DO STUDNI WODOMIERZOWEJ DOSTOSOWAĆ DO ISTNIEJĄCYCH RZĘDNYCH DRÓG I CHODNIKÓW

BIURO TECHNICZNE INŻYNIERII SANITARNEJ "OLSAN"

19-500 Goldap ul. Żeromskiego 38 /2, tel. (87) 615 15 40

Inwestor:

GINA BANIE MAZURSKIE

19-520 Banie Mazurskie ul. M. Konopnickiej 26, tel. (87) 615 71 72

Temat projektu:

Budowa kanalizacji sanitarnej z przyłączami
i sieci wodociągowej z przyłączami w Baniach Mazurskich

Autor projektu

Sprawdzający:

Tytuł rysunku:

mgr inż. Ryszard Olszowy
Uprawnienia:
V.225/71 B, SUW -110/87

mgr inż. Agnieszka Olszowa Zakrzewska
uprawnienia:
MAZ/0441/PW0S/08

PROFILE PODŁUŻNE PRZYŁĄCZY WODOCIĄGOWYCH
(PRZYŁĄCZA: Kr1 - Kr3a, Nw9 - Nw15)

Data i podpis

Data i podpis

Branża

Stadium

Skala rys.

Nr rys.

Egz.

S

PT

1: 1000/100

9a

3

