



PRZEKRÓJ NORMALNY ULICY

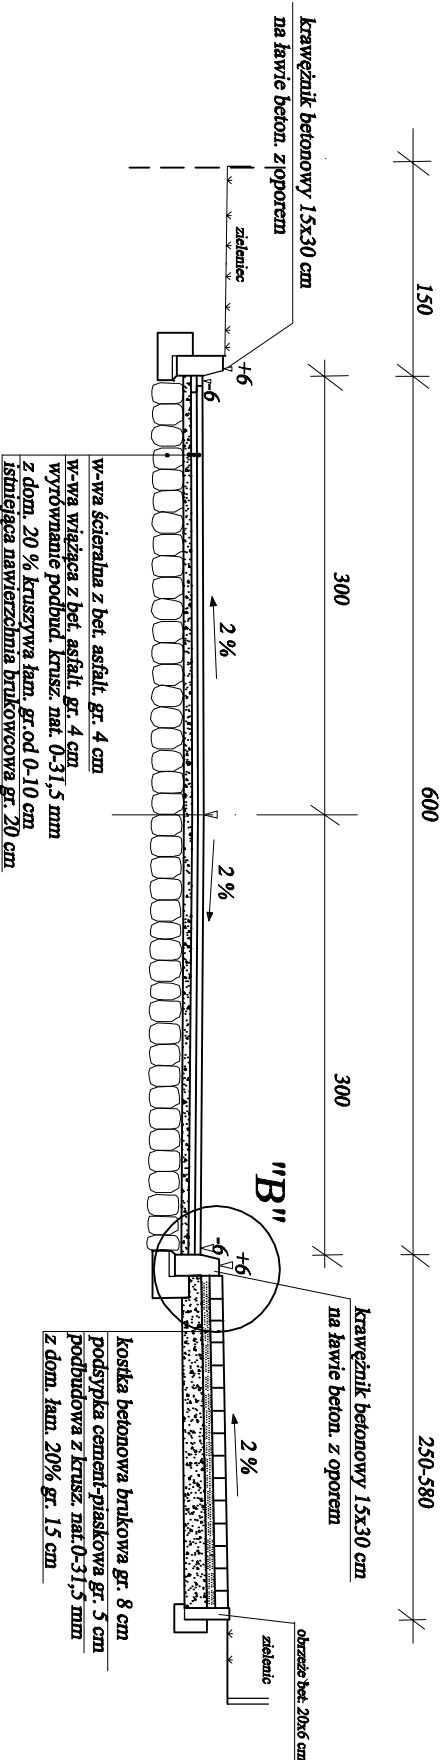

SZCZEGÓŁ "B"

skala 1:10

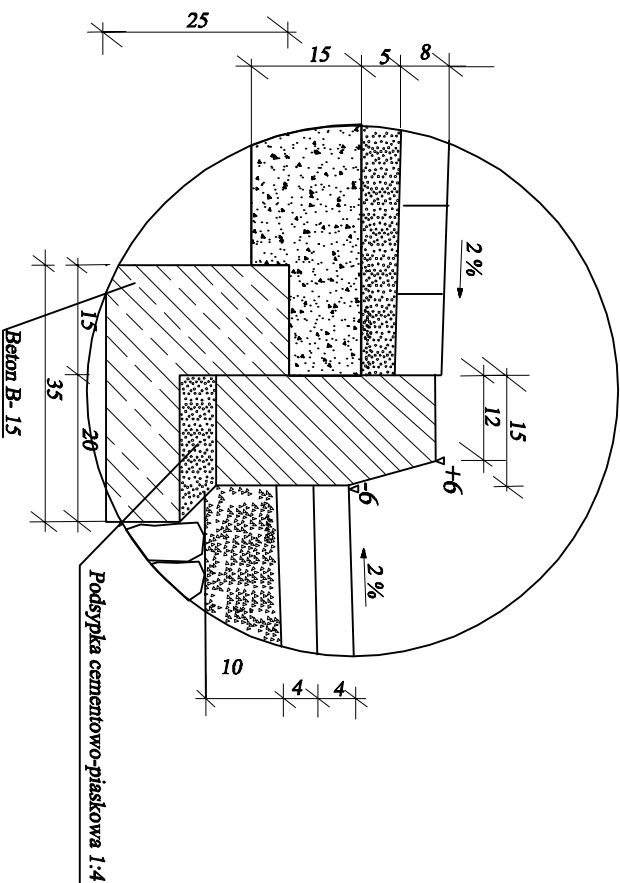

TEMAT: <i>Przebudowa ulicy Jasnej w Baniach Mazurskich</i>			
TREŚĆ RYSUNKU: <i>PRZEKRÓJ NORMALNY DROGI</i>		STADIUM: PROJEKT BUD.-WYK.	
PROJEKTANT: <i>inż. Mirosław Wojsław</i>		BRANŻA: <i>Drogowa</i>	
SKALA <i>1:50</i>		DATA: <i>czerwiec 2016</i>	Nr rys.: <i>2</i>