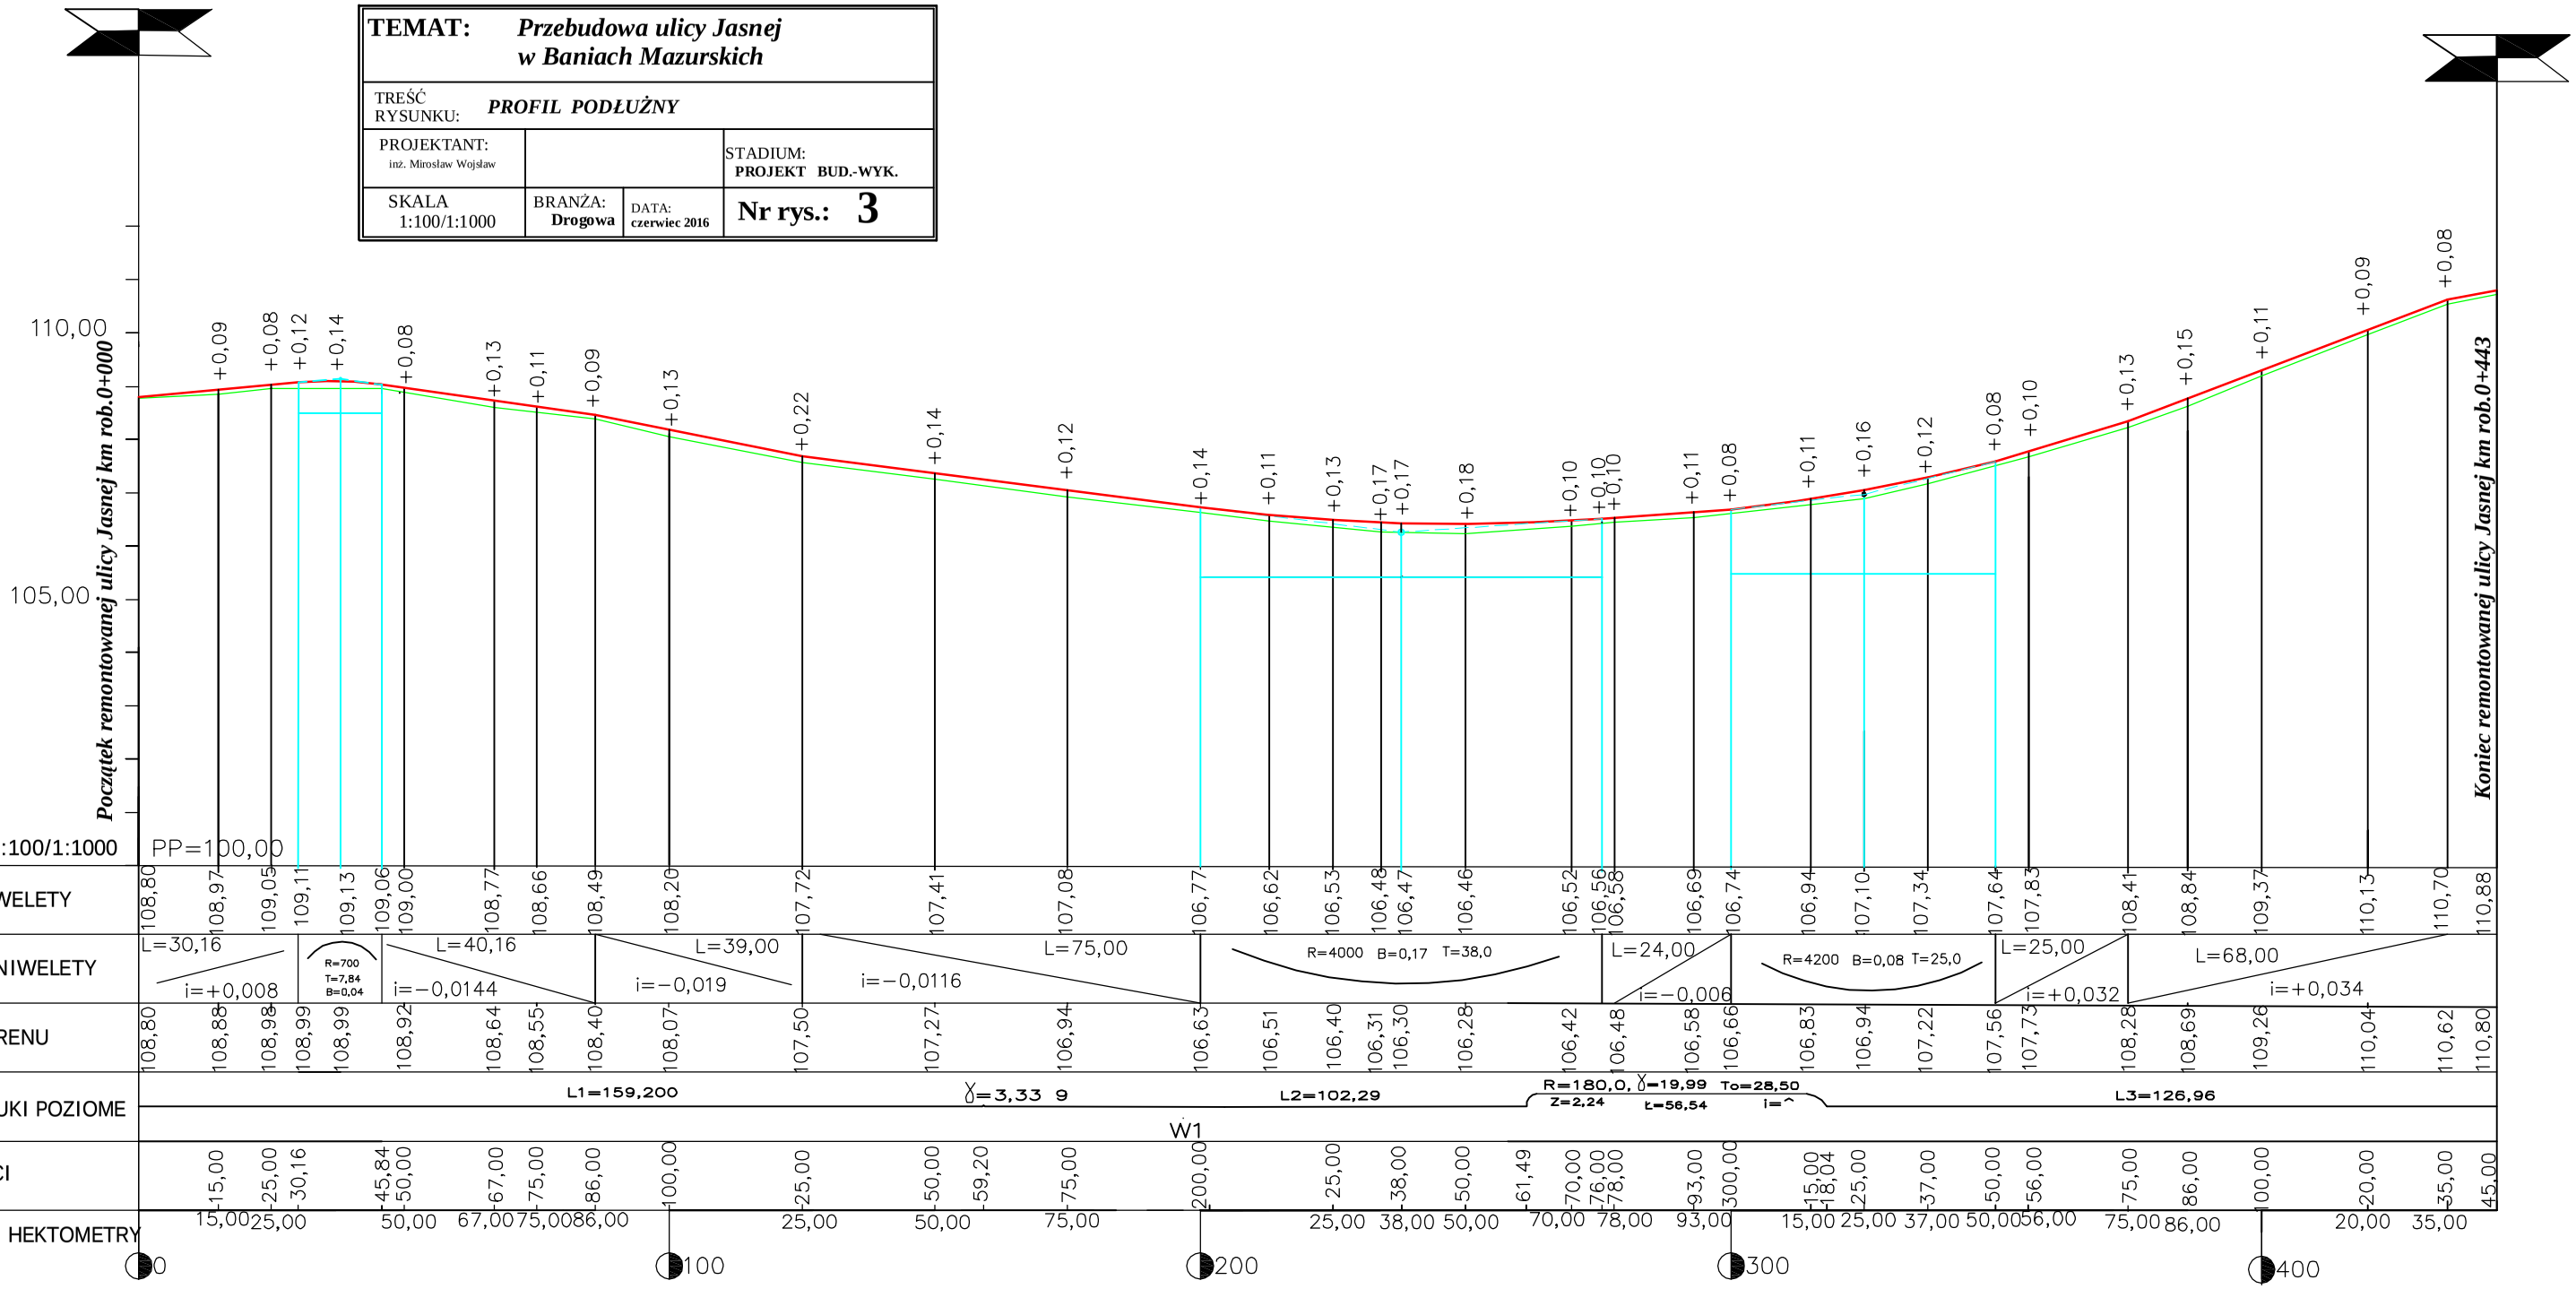TEMAT:	***Przebudowa ulicy Jasnej w Baniach Mazurskich***		
TREŚĆ RYSUNKU:	***PROFIL PODŁUŻNY***		
PROJEKTANT: inż. Mirosław Wojsław			STADIUM: **PROJEKT BUD.-WYK.**
SKALA 1:100/1:1000	BRANŻA: **Drogowa**	DATA: **czerwiec 2016**	**Nr rys.: 3**