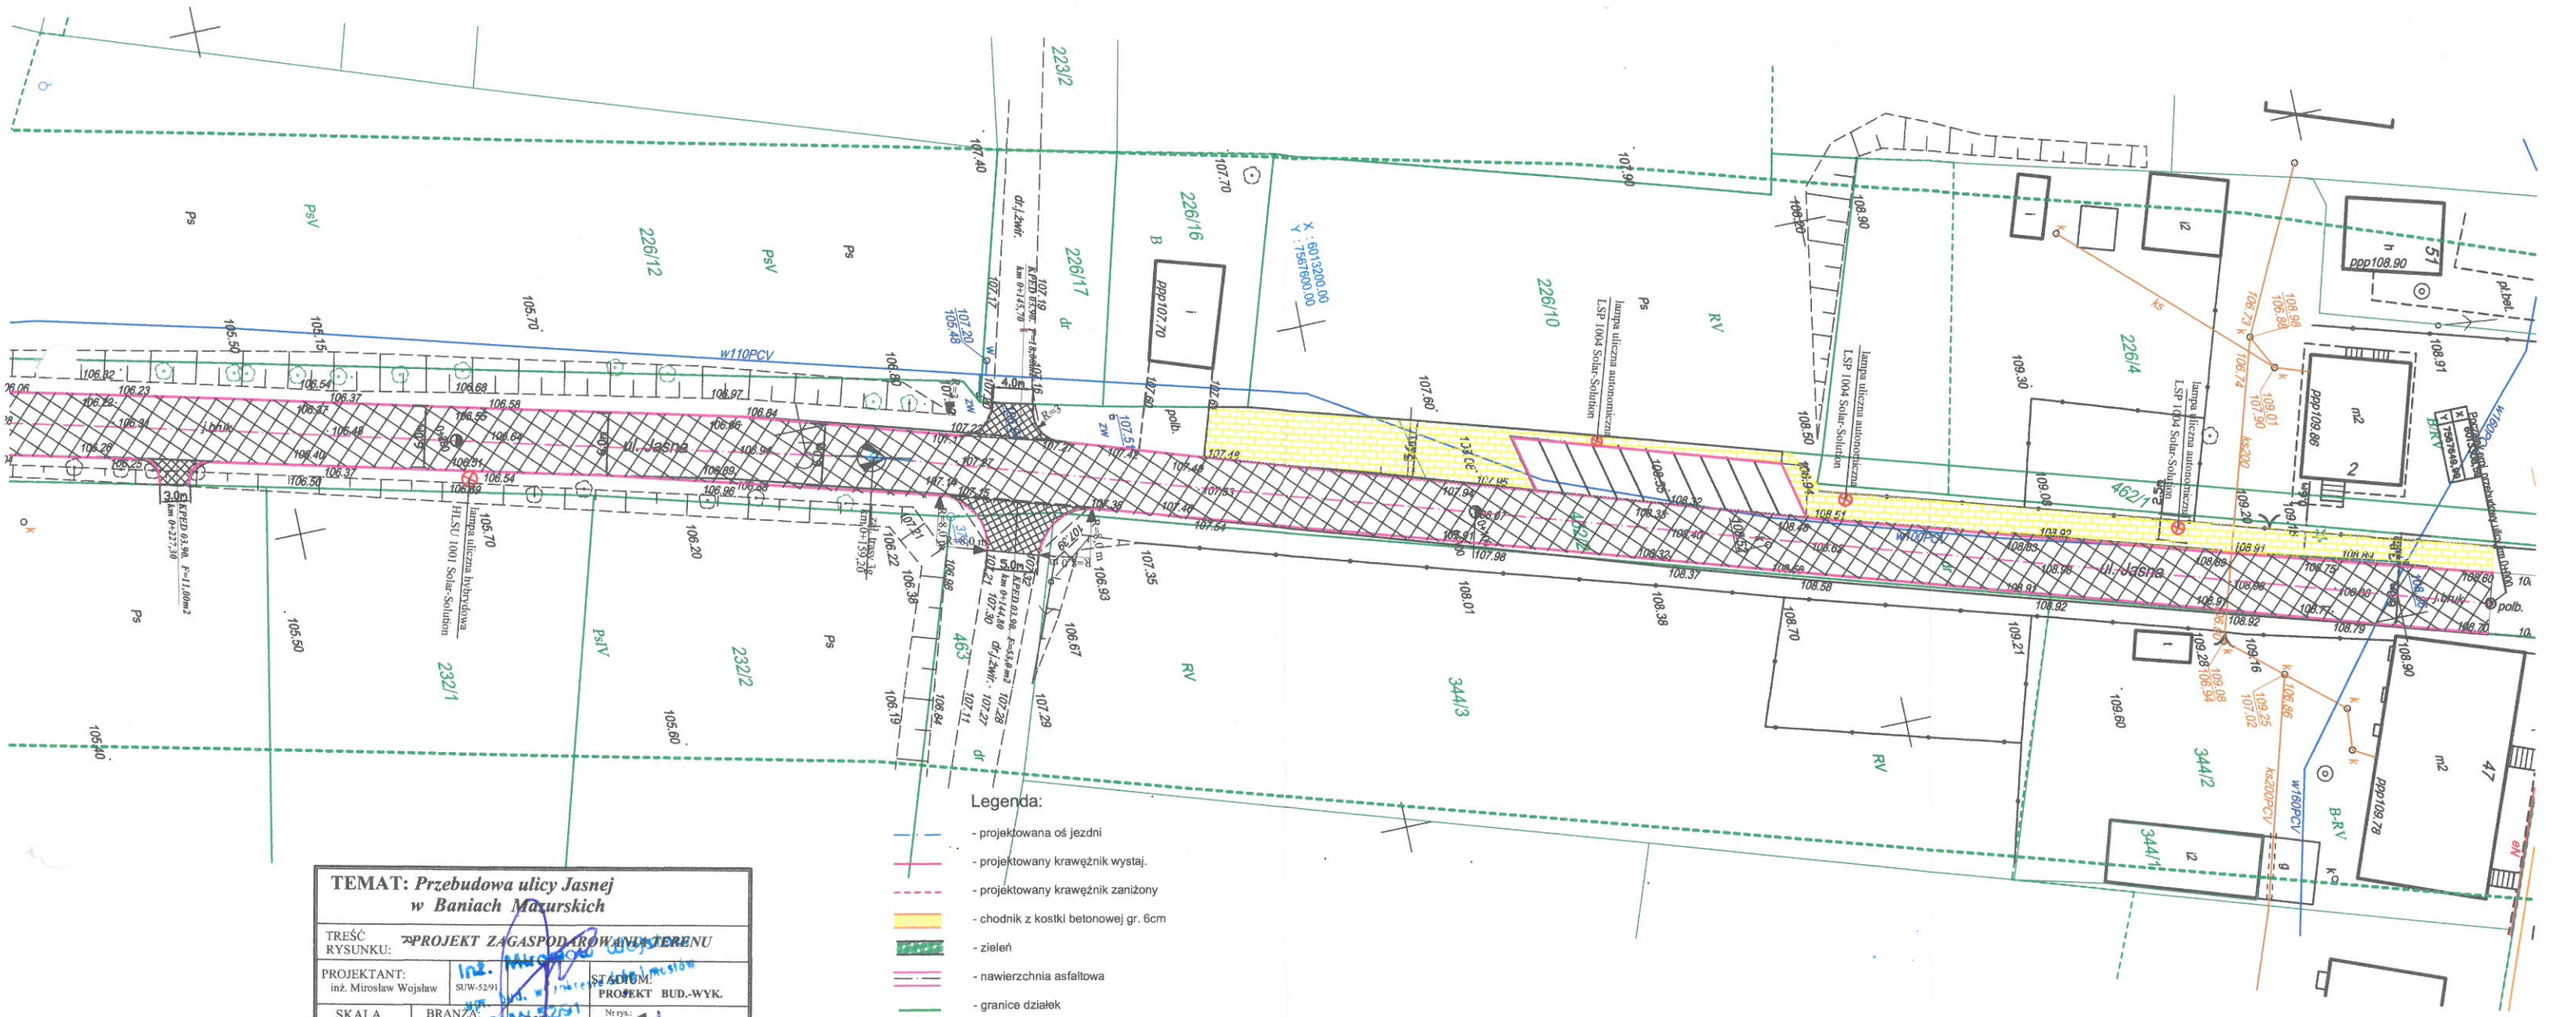

TEMAT: *Przebudowa ulicy Jasnej w Baniach Mazurskich*

TREŚĆ RYSUNKU:	*PROJEKT ZAGASPODAROWANIA TERENU*		
PROJEKTANT: inż. Mirosław Wojsław	SUW-5291	STADIUM: PROJEKT BUD.-WYK.	
SKALA 1:500	BRANŻA: Drogowa	DATA: czerwiec 2016 r.	Nr rys.: 1b

inż. Mirosław Wojsław
upr. bud. w inżynierii lądowej i mostowej
SUW-5291