




KM 0+000 (P.T.)

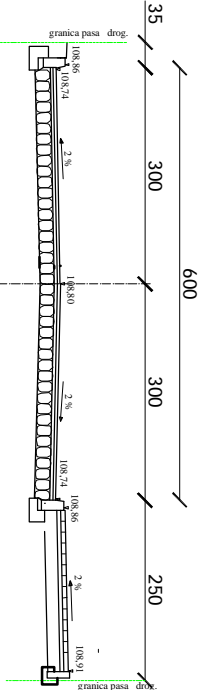


KM 0+025

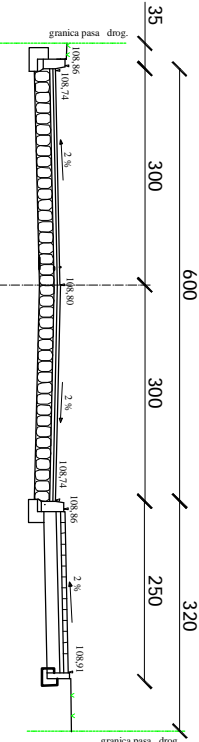


KM 0+050

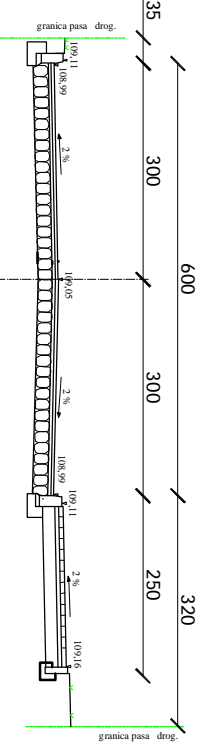


KM 0+075

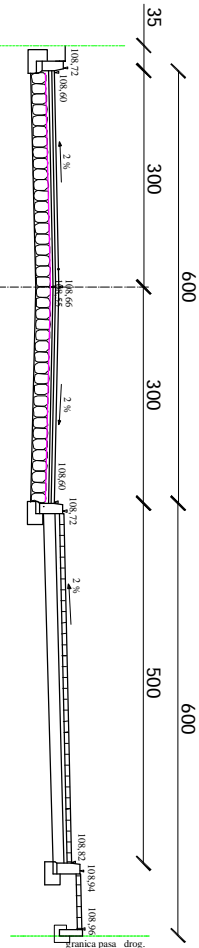


KM 0+100

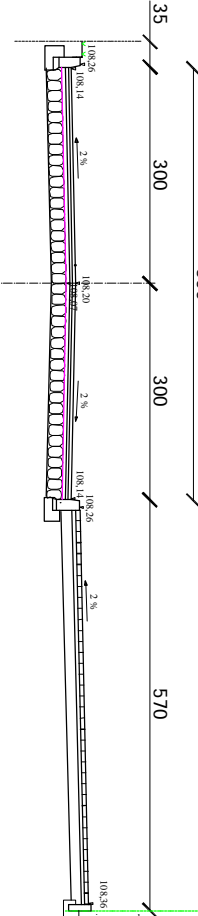


KM 0+125

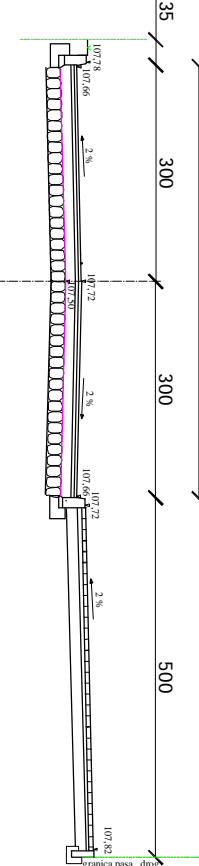


KM 0+150

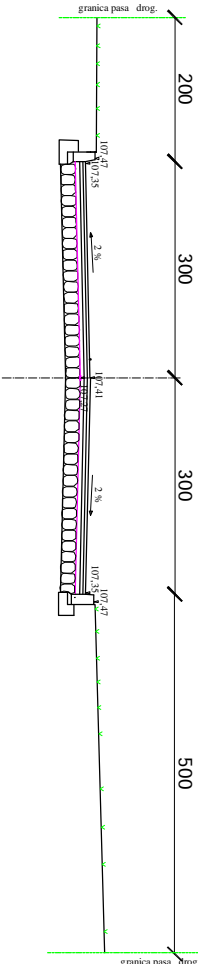


KM 0+175

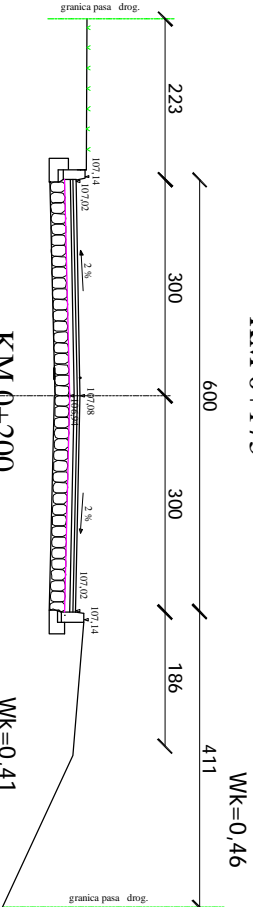


KM 0+200

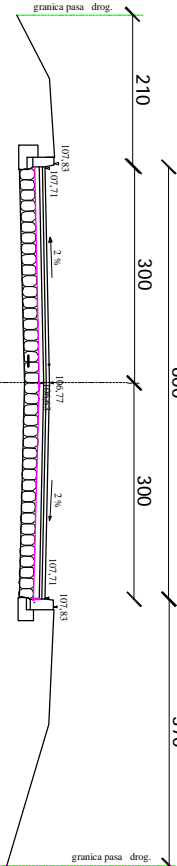


KM 0+225

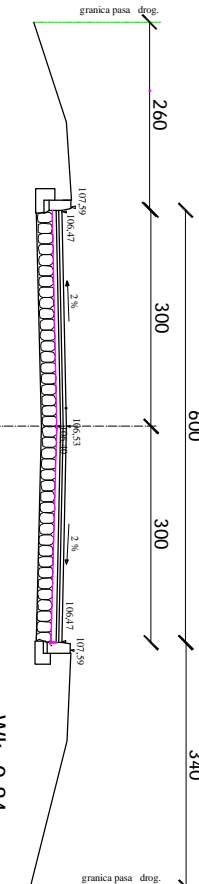


KM 0+250

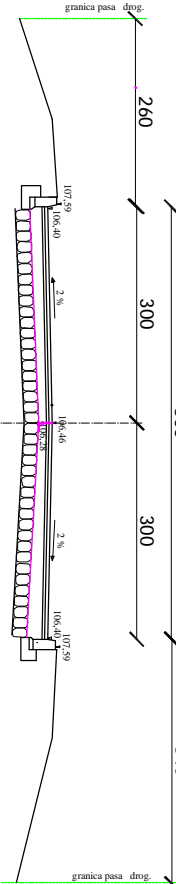


KM 0+270

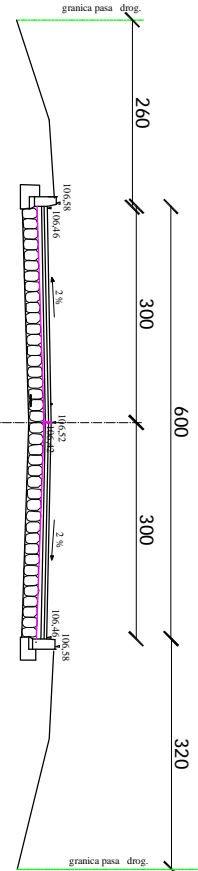


KM 0+300

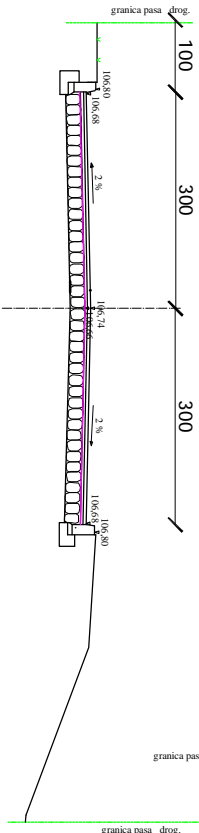


KM 0+325

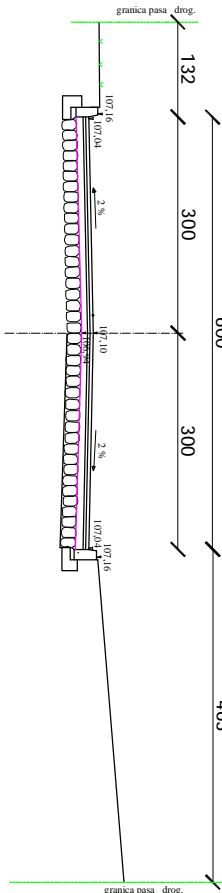


KM 0+350

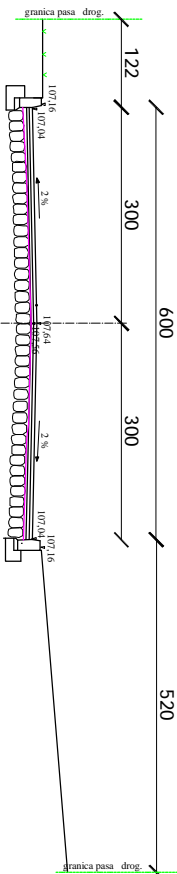


KM 0+375

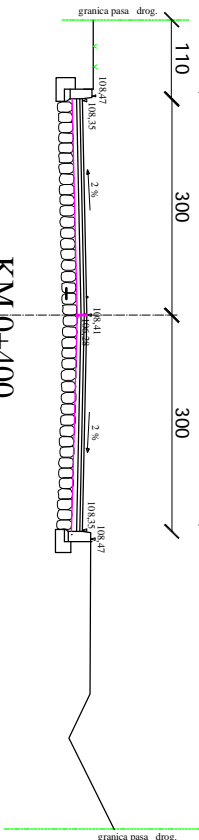


KM 0+400

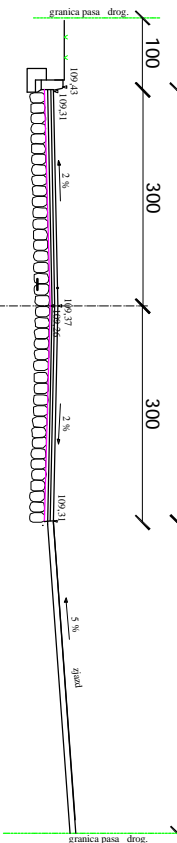

KM 0+420

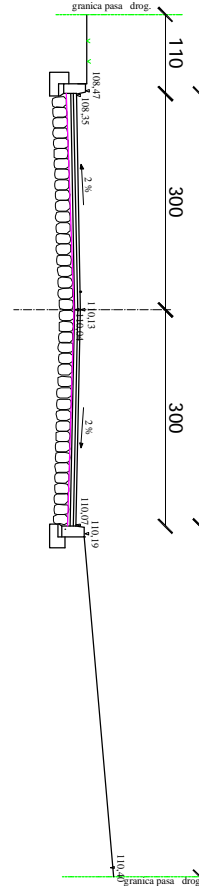

KM 0+445(K.T.)

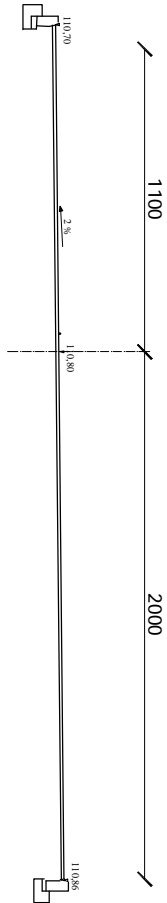

WK=0,15

WK=0,42

WK=0,21

WK=0,15

WK=0

INWESTOR: GMINA BIANIE MAZURSKIE
19-530 Banie Mazurskie, ul. Komoruckiej 29

Temat: Przebudowa ulicy Jasnej w Baniach Mazurskich
BRANŻA: Drogowa

TRZĘŚC WYNIKNI: PRZEKROJE POPRZECZNE ULICY JASNEJ
SKALA: 1:100

PROJEKTANT: Podpis: UPR: Nr SUW-5291

STADIUM: Projekt bud - wykonawczy RYS NR 4 DATA: czerwiec 2016r.