



PRZEKRÓJ MIEJSC PARKINGOWYCH I DROGI DOJAZDOWEJ

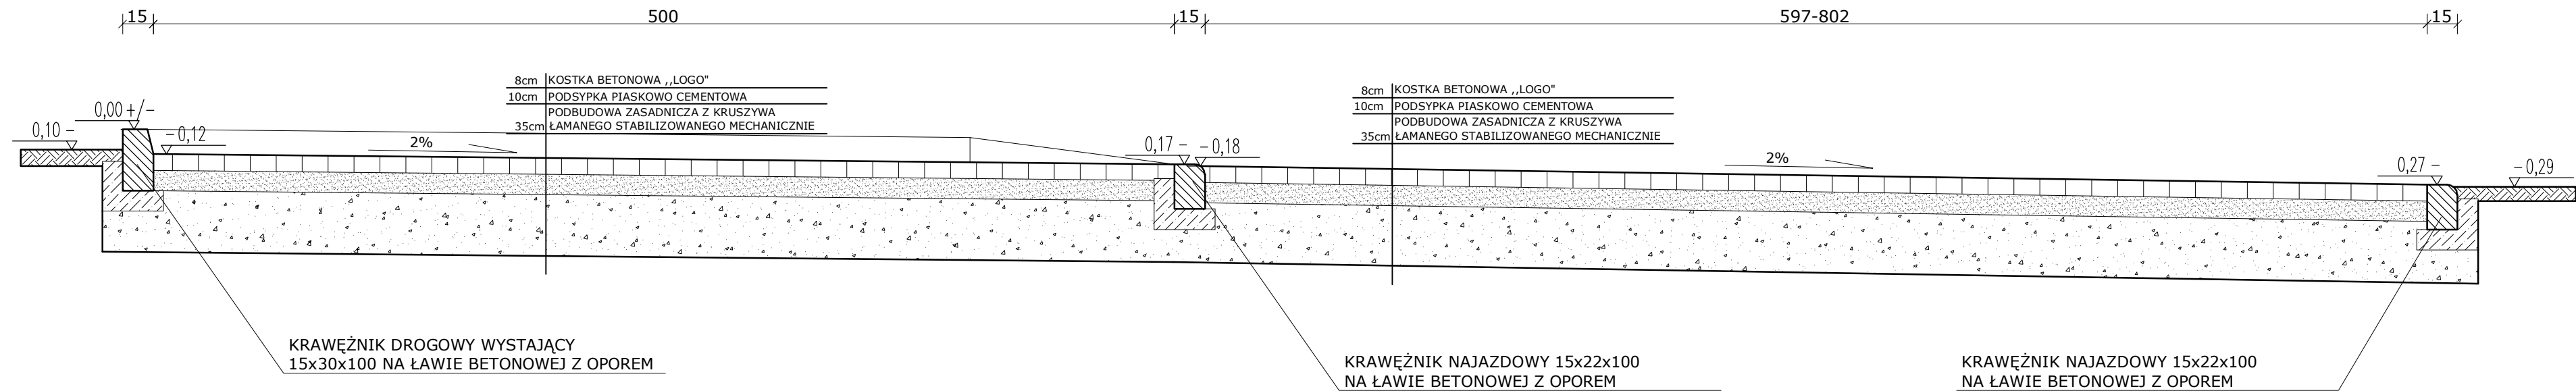

PRZEKRÓJ DROGI DOJAZDOWEJ

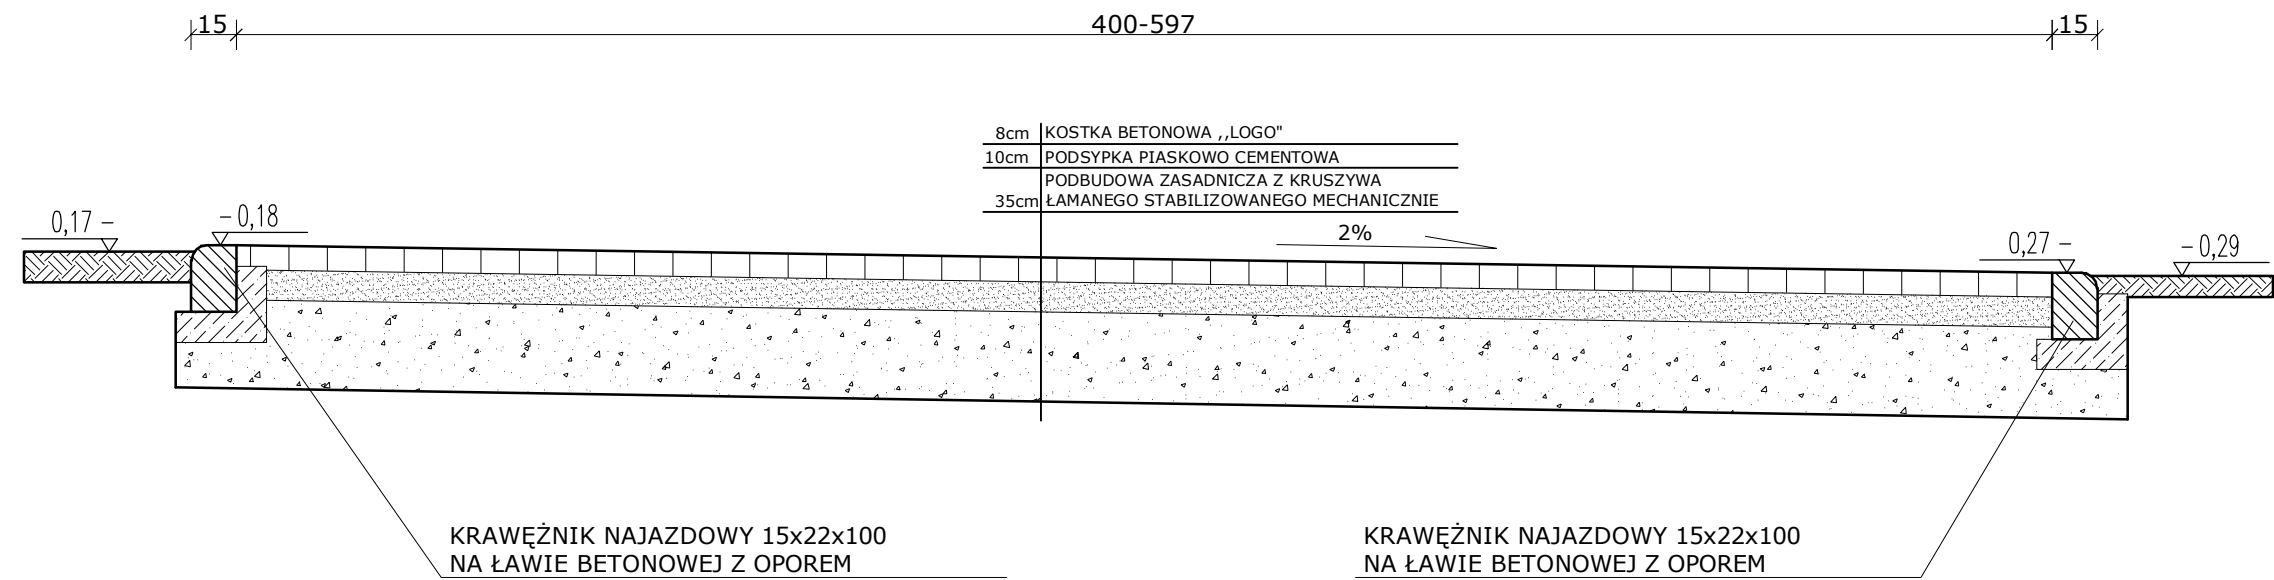

UP-D,ZN w Gołdapi		Skala:	1:25
Obiekt:	Cmentarz komunalny w Baniach Mazurskich	Nr rys.	
Adres:	Banie Mazurskie, ul. Konopnickiej	Branża:	Konstr.
Stadium:	Projekt budowlany	Data:	2016.07
Projektant	Specjalność	Nr upr.:	Podpis
mgr inż. Leszek Zajkowski	Konstr.-bud.	SUW-51/98	
Asystent	Specjalność	Nr upr.:	Podpis
inż. Szymon Bondzio	Konstr.-bud.	---	