


**UWAGA!**


ZESTAWIENIE WIĘŻBY DACHOWEJ JEST TYLKO  
MATERIAŁEM POMOCNICZYM DLA INWESTORA.

**NIE STANOWI ZATEM PODSTAWY DO ZAKUPU DREWNA.**

DLATEGO TEŻ, KAŻDORAZOWO PRZED ZAKUPEM  
MATERIAŁU NA WIĘŻBĘ DACHOWĄ NALEŻY WYMIENIONE  
W ZESTAWIENIU ILOŚCI PORÓWNAĆ I SPRAWDZIĆ Z  
PROJEKTEM TECHNICZNYM PO ADAPTACJI ORAZ  
FAKTYCZNYMI WYMIARAMI BUDOWY.

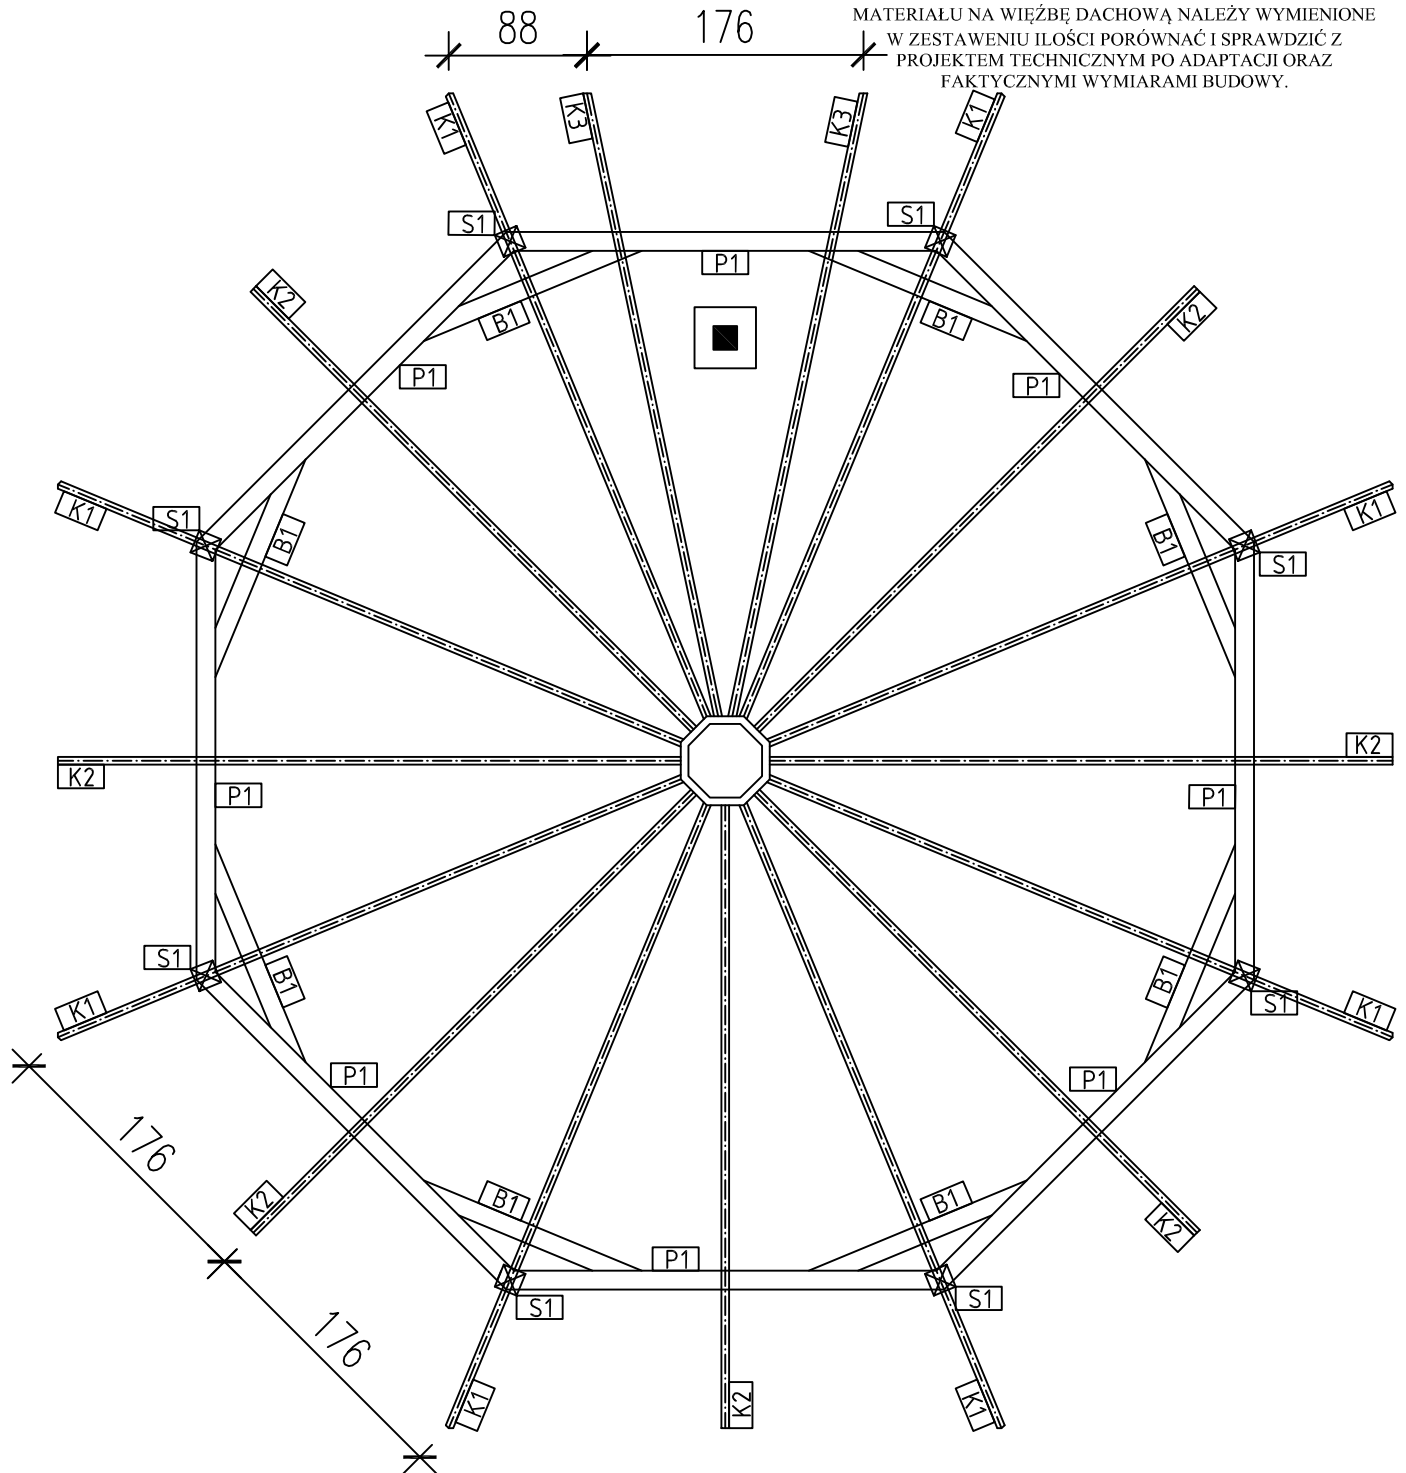

ELEMENT(cm)	SYMBOL	DŁUG.(m)	ILOŚĆ
krokiew 5x13	K1	5,20	8
krokiew 5x13	K2	4,80	7
krokiew 5x13	K3	4,90	2
belka 12x12	B1	1,60	8
słup 15x15	S1	2,00	8
płatów 12x12	P1	2,80	8

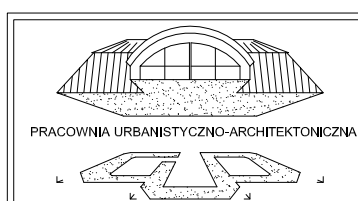

Temat : Projekt zagospodarowania placu  
rekreacyjno-sportowego w Baniach Mazurskich.

Inwestor: Gmina Banie Mazurskie  
ul. M. Konopnickiej 26  
19-520 Banie Mazurskie

Lokalizacja: działka nr 206  
Obręb geod. Banie Mazurskie  
Gmina Banie Mazurskie

**RZUT WIĘŻBY**

Projektował: mgr inż. arch. Maria Olchowska  
upr. nr SUW - 102/88

Data:  
08.2016r.

Skala:  
1:50

Nr:  
14



ERROR: syntaxerror  
OFFENDING COMMAND: --nostringval--

STACK:

/Title  
( )  
/Subject  
(D:20160826103244+02'00')  
/ModDate  
( )  
/Keywords  
(PDFCreator Version 0.9.5)  
/Creator  
(D:20160826103244+02'00')  
/CreationDate  
(oem)  
/Author  
-mark-