


# RG obudowa IP65

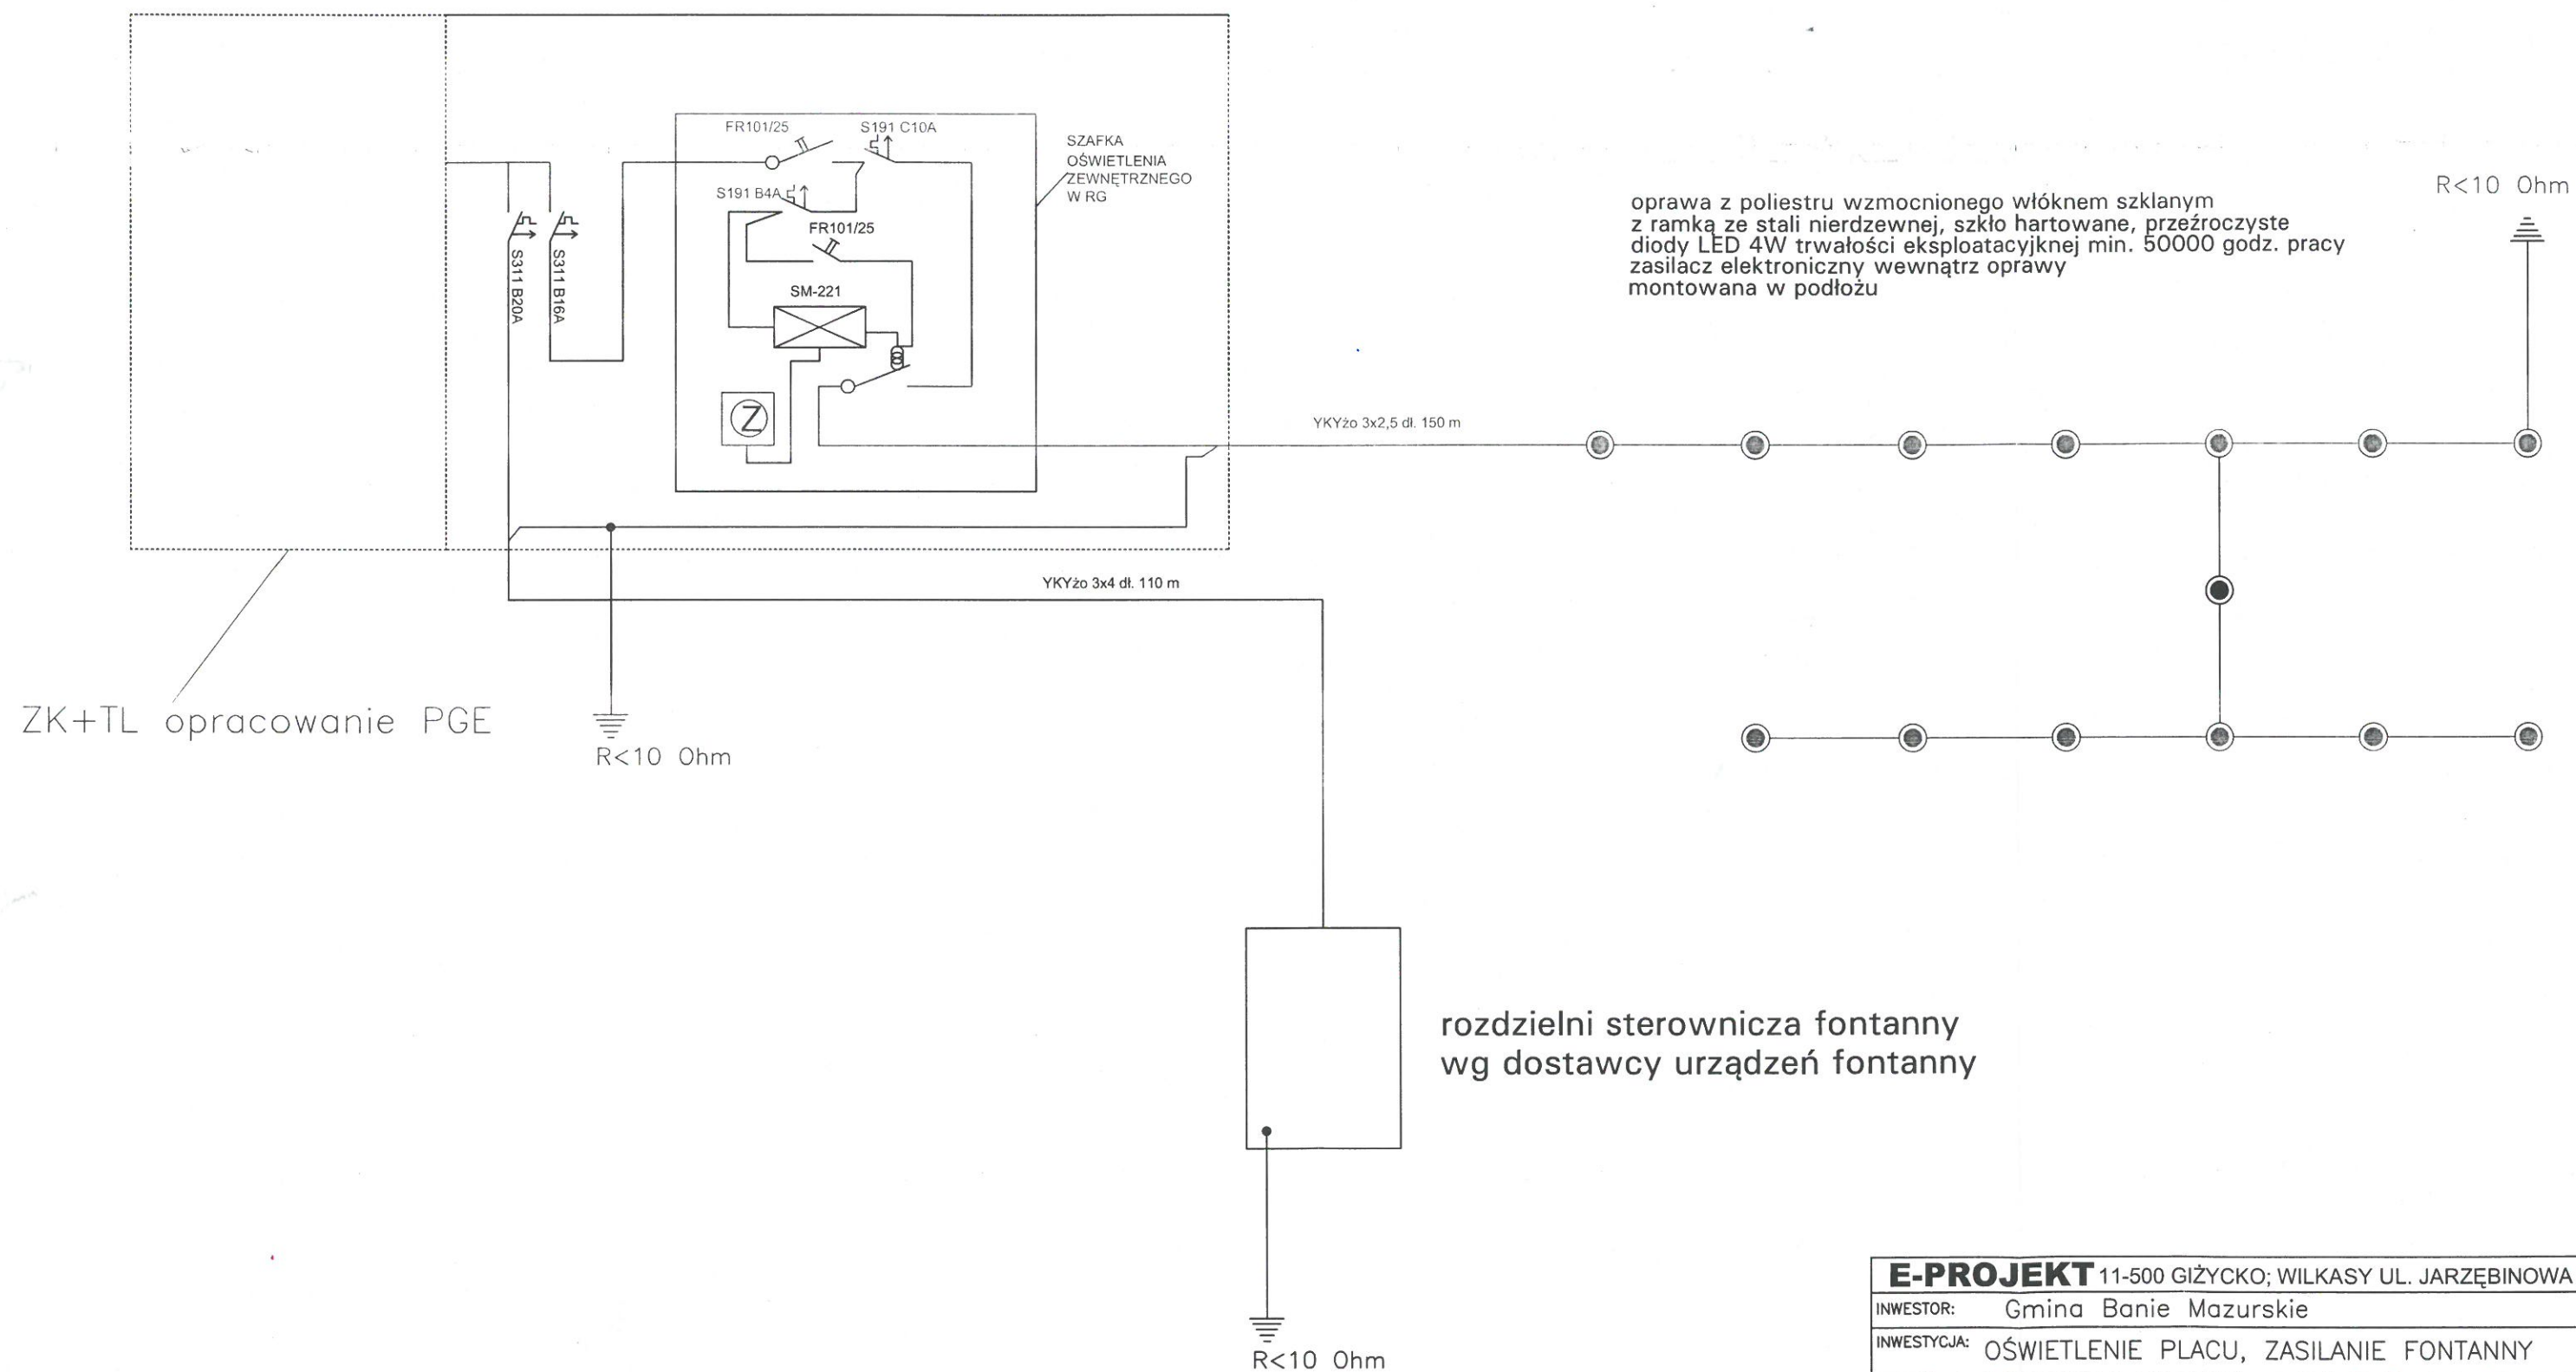

<b>E-PROJEKT</b> 11-500 GIŻYCKO; WILKASY UL. JARZĘBINOWA 5			
INWESTOR: Gmina Banie Mazurskie			
INWESTYCJA: OŚWIETLЕНИЕ PLACU, ZASILANIE FONTANNY			
LOKALIZACJA: BANIE MAZ. DZ. NR 206			
SCVHEMAT ZASILANIA		sierpień 2016	
Projektant: Wiesław Baluta upr. SUW 86/90	PROJEKTANT ELEKTRYK Wiesław Baluta upr. SUW 86/90	ELEKTRYKA	
		2	