


OPIS WARSTW

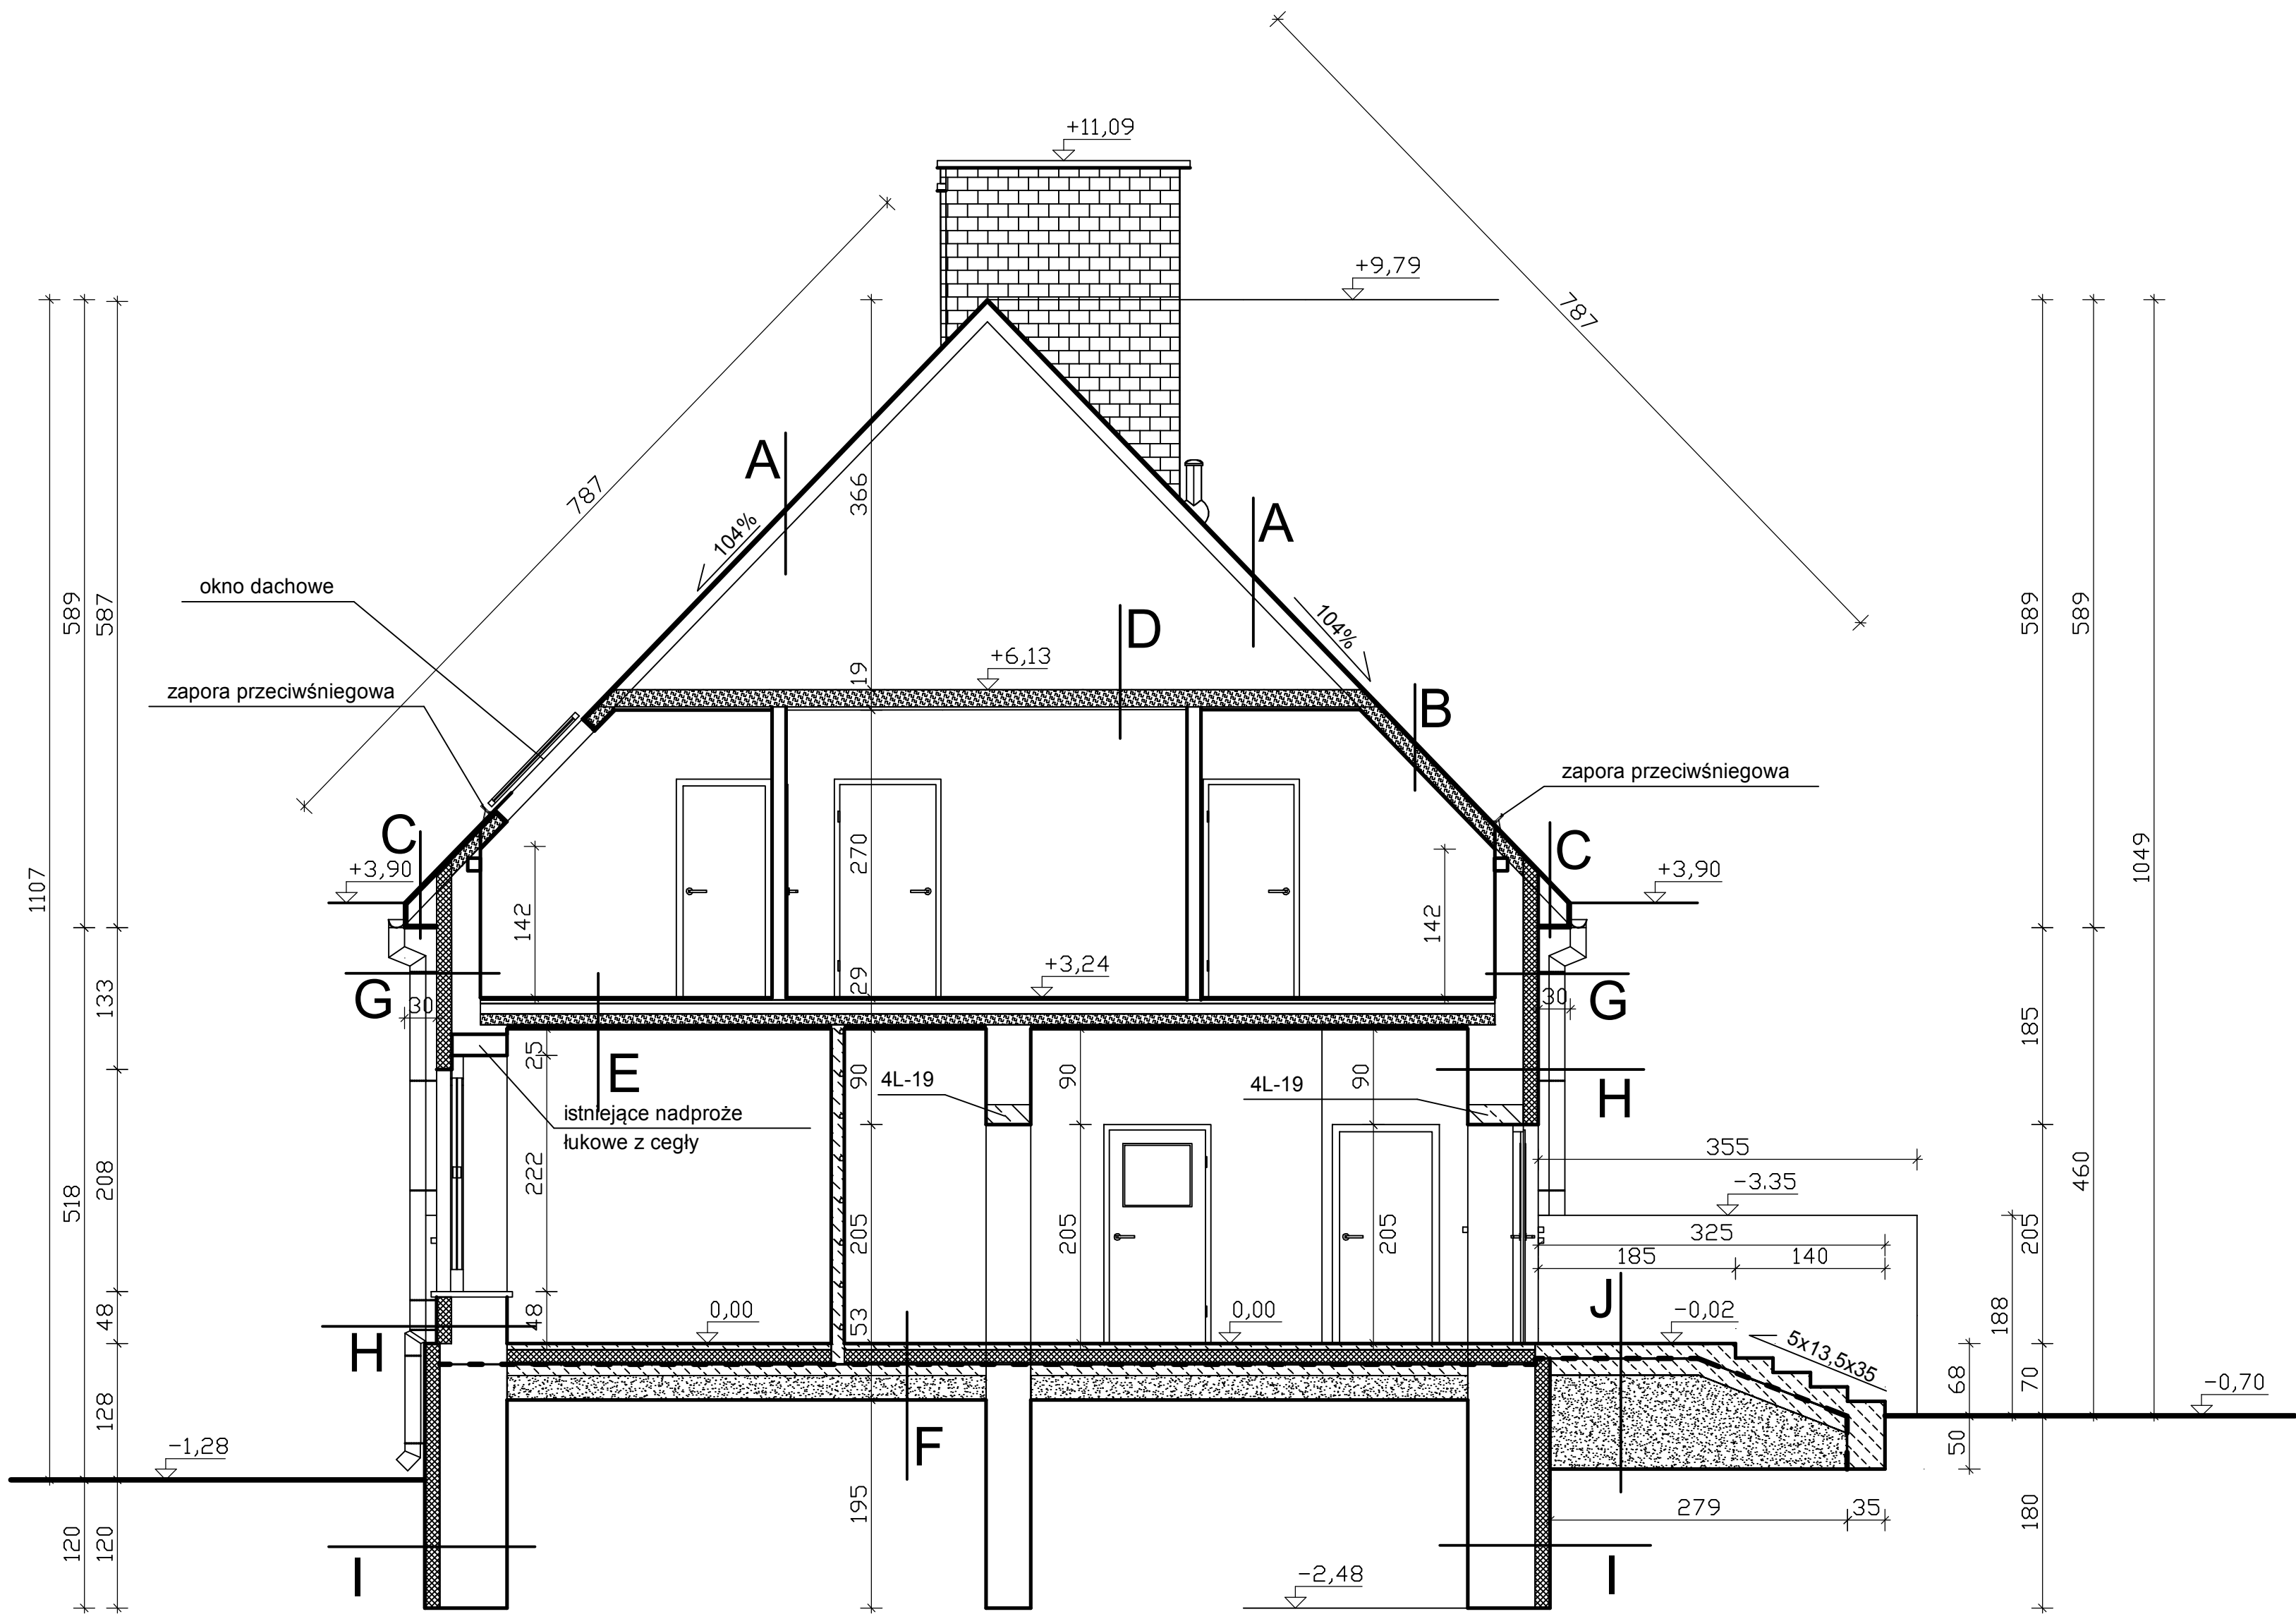

PRZEKRÓJ A-A SKALA 1:50

- A.DACHÓWKA CRAMICZNA
LATY
KONTRLATY
PAPA
DESKI
KROKWIE
B.DACHÓWKA CERAMICZNA
LATY
KONTRLATY
PAPA
DESKI
KROKWIE
WELNA MINERALNA GR. 16 CM 036
WELNA MIENRALNA GR. 4 CM 036/RUSZT METALOWY
FOLIA
2X PLYTA GIPSOWO-KARTONOWA GKF GR. 25 MM OGNIODOPORNA EI30 I WODOODPORNA
C.DACHÓWKA CERAMICZNA
LATY
KONTRLATY
PAPA
DESKI
KROKWIE
DESKI HEBLOWANE 1-STONNIE GR. 22 MM
E.TERAKOTA NA ZAPRAWIE ESTYCZNEJ ZBROJONA WŁÓKNEM POLIURETANOWYM
PLYTA OSB WODOODPORNA GR. 32 MM
BELKI DREWNIANE 20X20 CM/WELNA MINERALNA GR. 10 CM 036
FOLIA
RUSZT ALUMINIOWY
2X PLYTA GIPSOWO-KARTONOWA GKF GR. 25 MM OGNIODOPORNA EI30 I WODOODPORNA
F.PANELE PODŁOGOWE
PODKŁAD Z PŁYT PILŚNIOWEJ MIĘKKIEJ GR. 10 MM
BETON C20/25 GR. 5 CM
STYROPIAN EPS100-038 GR. 12 CM
ZAPRAWA CEMENTOWA GR. 1,0 CM
2X PAPA NA LEPIKU
PODKŁAD Z BETONU C10/12 GR. 10 CM
PIASEK ŚREDNI ZAGĘSZCZONY DO ID=0,6 GR. 23 CM
TYNK SILIKONOWY
SIATKA NA KLEJ
STYROPIAN EPS80-036 GR. 14 CM NA KLEJ I DYBLE
MUR Z CEGŁY CERAMICZNEJ PEŁNEJ GR. 27 CM
TYNK CEMENTOWO-WAPIENNY GR. 2 CM
H.TYNK SILIKONOWY
SIATKA NA KLEJ
STYROPIAN EPS80-036 GR. 14 CM NA KLEJ NA DYBLE
MUR Z CEGŁY CERAMICZNEJ PEŁNEJ GR. 52 CM
TYNK CEMENTOWO-WAPIENNY GR. 2 CM
I.2X ABIZOL
SIATKA NA KLEJ
STYROPIAN EPS80-036 GR. 10 CM NA KLEJ I DYBLE
MUR Z CEŁY CERAMICZNEJ PEŁNEJ GR. 58 CM
J.TERAKOTA MROZOODPORNA ANTYPÓŚLIZHGOWA NA KLEJ MROZOODPORNY
BETON C20/25 GR. 15 CM
2X PAPA NA LEPIKU
BETON PODKLADOWY C10/12 GR. 15 CM
PIASEK ŚREDNI ZAGĘSZCZONY GR. OD 34 CM DO 88 CM

USŁUGI PROJEKTOWO-DORADCZE, ZARZĄDZANIE NIERUCHOMOŚCIAMI LESZEK ZAJKOWSKI			
OBJEKT	BUDYNEK MIESZKALNY WIELORODZINNY		
ADRES	M. KIERZKI DZIAŁKA O NR GEOD. 55/6, GMINA BANIE MAZURSKIE		
STADIUM	PROJEKT BUDOWLANY PRZEBUDOWY I ZMIANY SPOSOBU UŻYTKOWANIA		
PROJEKTANT PRZEWADZĄCY	SPECJALNOŚĆ	NR UPR.	PODPIS
MGR INŻ. LESZEK ZAJKOWSKI	KONSTRUKCJA	SUV-51/98	
ARCHITEKTURA	SPECJALNOŚĆ	NR UPR.	PODPIS
INŻ. WŁADYSŁAW ZAJKOWSKI	ARCHITEKTURA	Bt-413/73	
		suv-108/77	
ASYSTENT ARCHITEKTA	SPECJALNOŚĆ	NR UPR.	PODPIS
MGR INŻ. LESZEK ZAJKOWSKI	KONSTRUKCJA	SUV-51/98	
KONSTRUKCJA	SPECJALNOŚĆ	NR UPR.	PODPIS
MGR INŻ. LESZEK ZAJKOWSKI	KONSTRUKCJA	SUV-51/98	