


URZĄD GMINY BANIE MAZURSKIE

UL. KONOPNICKIEJ 26

19-520 BANIE MAZURSKIE

Wykaz poszczególnych pomieszczeń - (PŁC100)

Nr	Nazwa pomieszczenia	Pow. użytkowa	Pow. rzeczywista	Posadzka
103	Pokój biurowy	16,49 m ²	16,49 m ²	Panele podłogowe
104	Pokój biurowy	13,07 m ²	13,07 m ²	Panele podłogowe
105	Pokój biurowy	18,89 m ²	18,89 m ²	Panele podłogowe
106	Pokój biurowy	22,85 m ²	22,85 m ²	Panele podłogowe
107	Sekretariat	21,94 m ²	21,94 m ²	Panele podłogowe
108	Pokój biurowy	22,24 m ²	22,24 m ²	Panele podłogowe
109	Pokój biurowy	13,71 m ²	13,71 m ²	Panele podłogowe
110	Salon	33,39 m ²	33,39 m ²	Terakota
111	Pokój biurowy	25,02 m ²	25,02 m ²	Panele podłogowe
112	Składowa	2,56 m ²	2,56 m ²	Panele podłogowe
115	Pokój biurowy	14,02 m ²	14,02 m ²	Panele podłogowe
116	Pokój biurowy	19,13 m ²	19,13 m ²	Panele podłogowe
117	Pomieszczenie socjalne	10,93 m ²	10,93 m ²	Terakota
118	WC	2,71 m ²	2,71 m ²	Terakota
Razem		277,55 m ²	277,55 m ²	

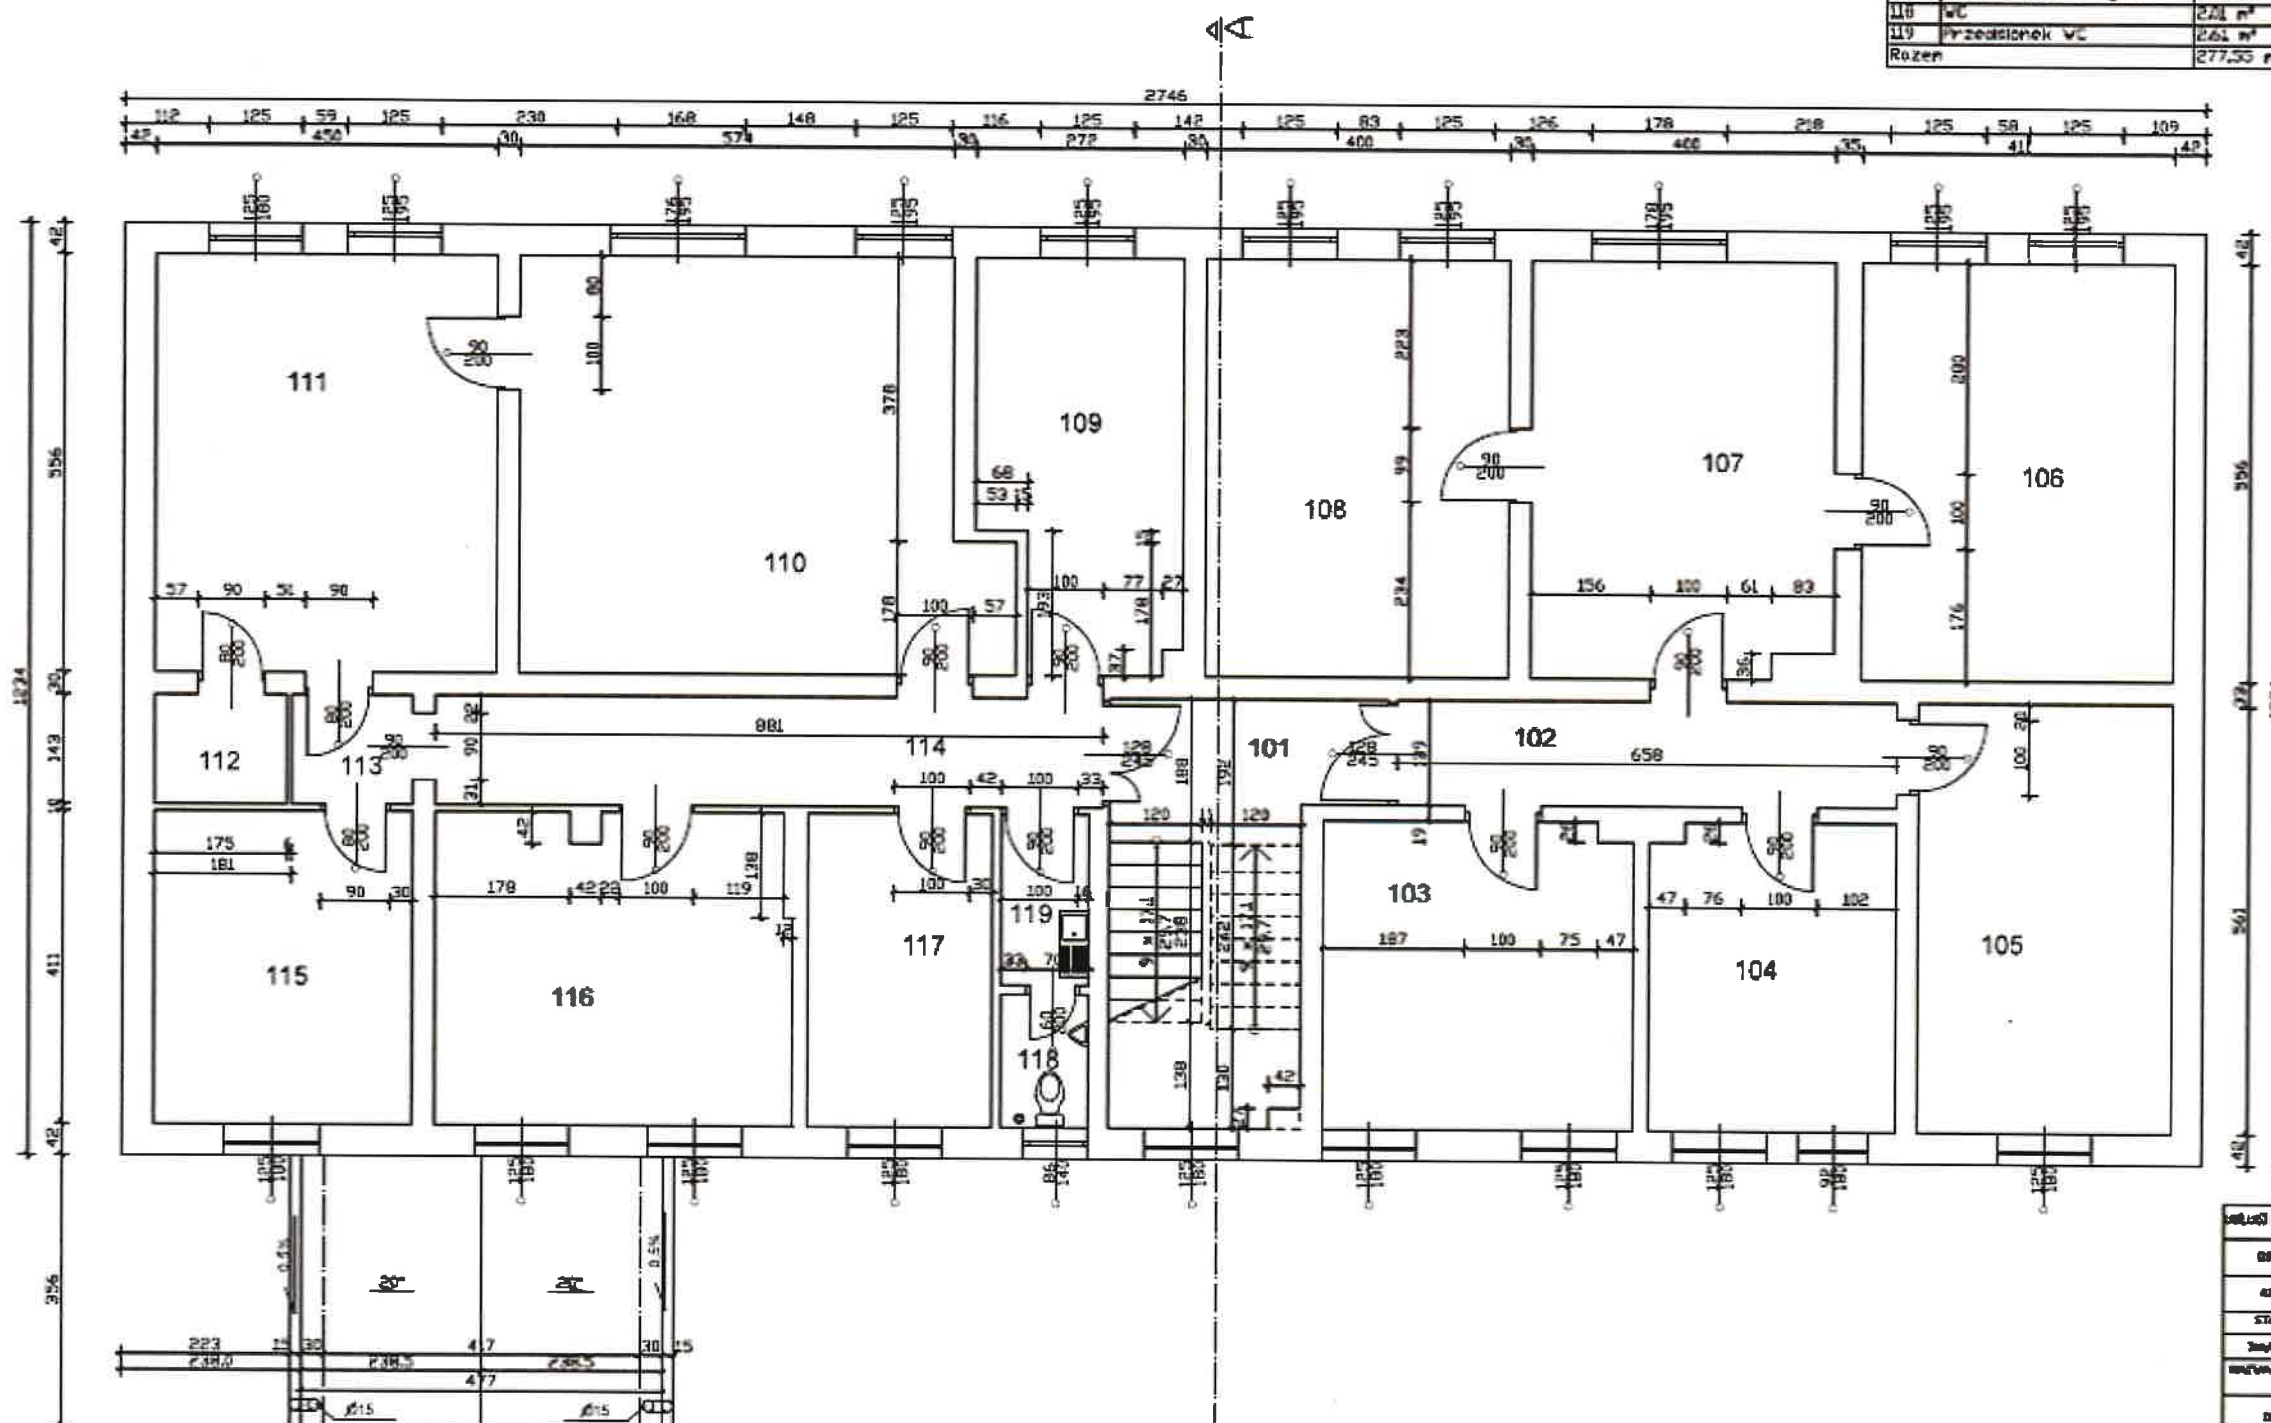

RZUT I PIĘTRA SKALA 1:50

Pokój 107:

Wyposażenie stanowiska kancelaryjnego:

- zakup skanera,
- zakup czytnika kodów,
- zakup drukarki kodów


